


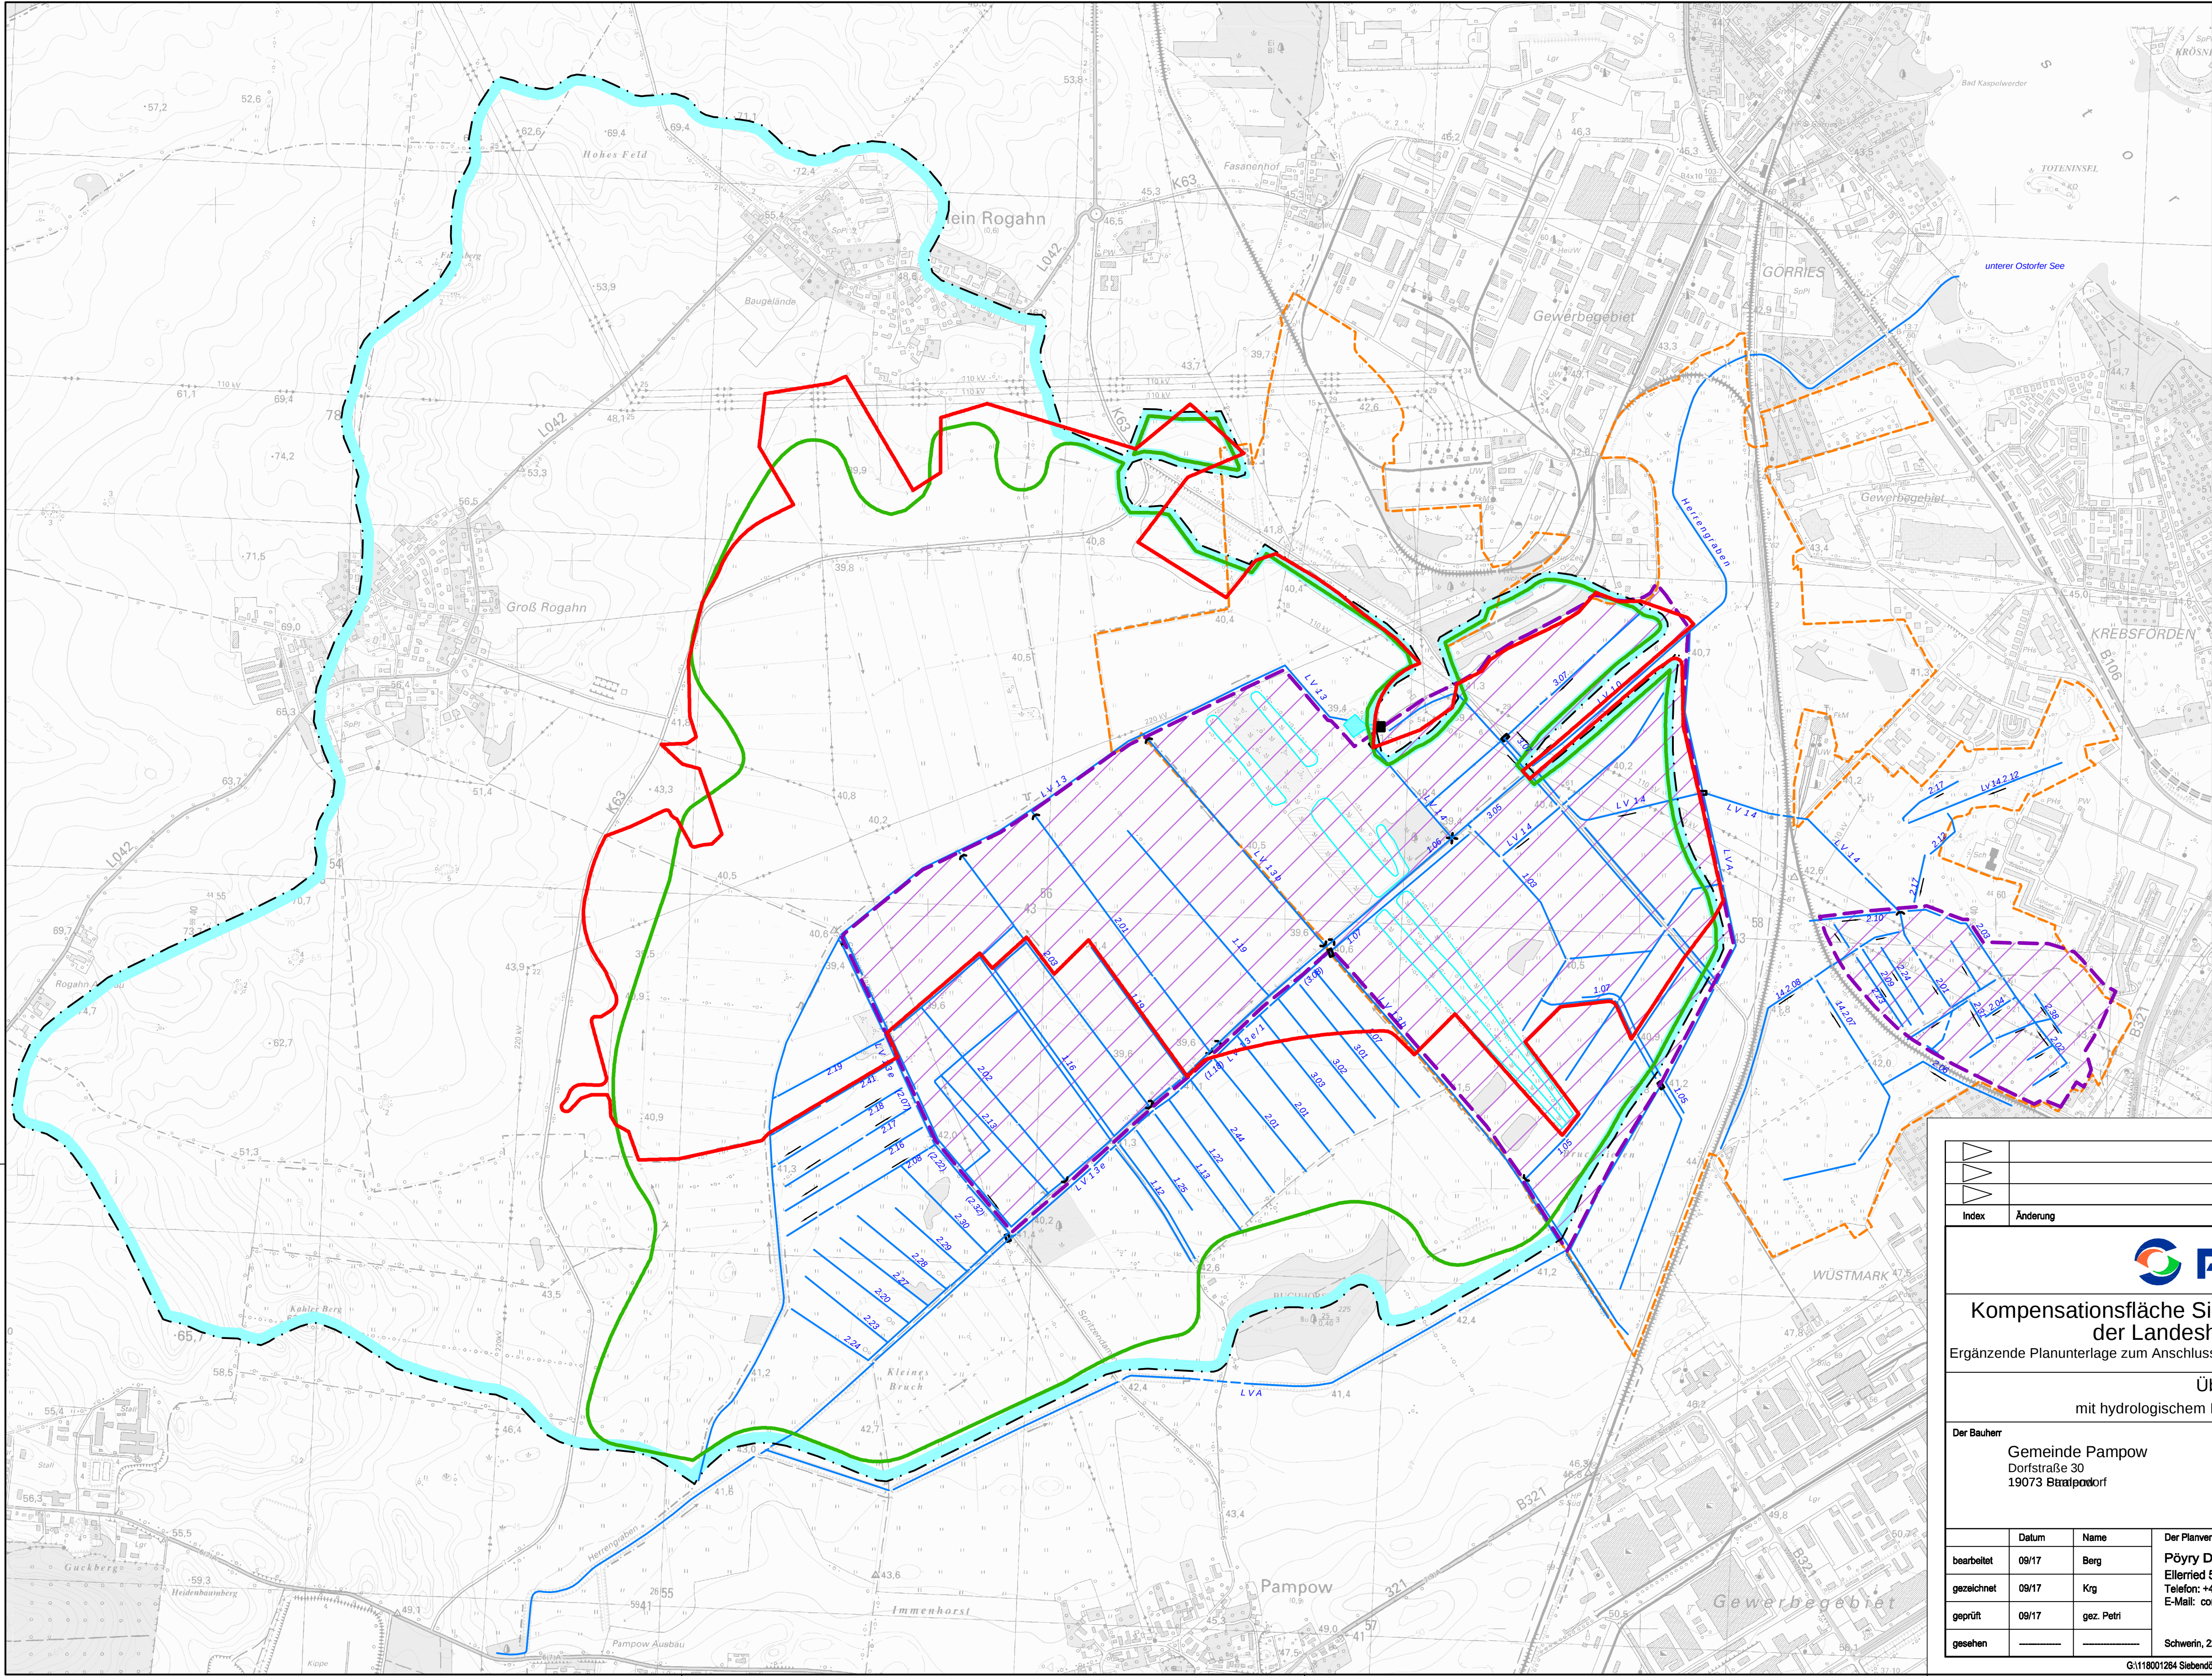

- LEGENDE
- Schöpfwerk
 - vorhandener Graben mit Fließrichtung
 - - - vorhandene Rohrleitung
 - ↔ vorhandener Durchlass
 - ← vorhandener Stau
 - Hydrologisches Einzugsgebiet
 - Polder Siebendorfer Moor (11,45 km²)
 - Kompensationsfläche Siebendorfer Moor (PFV)
 - vorh. Polderfläche Siebendorfer Moor
 - Vorschlag Neuausgrenzung Polderfläche Siebendorfer Moor
 - Landesschutzgebiet

				
Index	Änderung			Name

**PÖYRY**

Kompensationsfläche Siebendorfer Moor zum B-Plan 39
der Landeshauptstadt Schwerin

Ergänzende Planunterlage zum Anschluss der Flächen der Gemeinde Pampow an die freie Vorflut

Übersichtskarte
mit hydrologischem Einzugsgebiet und Schutzgebieten

Der Bauherr
Gemeinde Pampow
Dorfstraße 30
19073 Bataipolderhof

	Datum	Name	Der Planverfasser	Zeichnungs-Nr. 118001264.00.02.0.41.001
bearbeitet	09/17	Berg	Pöyry Deutschland GmbH Ellerried 5, 19061 Schwerin Telefon: +49 385 6382-0 Fax: +49 385 6382-101 E-Mail: contact.schwerin@poyry.com	Anlage 1
gezeichnet	09/17	Krg		Maßstab 1 : 10.000
geprüft	09/17	gez. Petri		Plangröße A1
gesehen	-----	-----		Schwerin, 22.09.2017 gez. I.V. Genschmer