


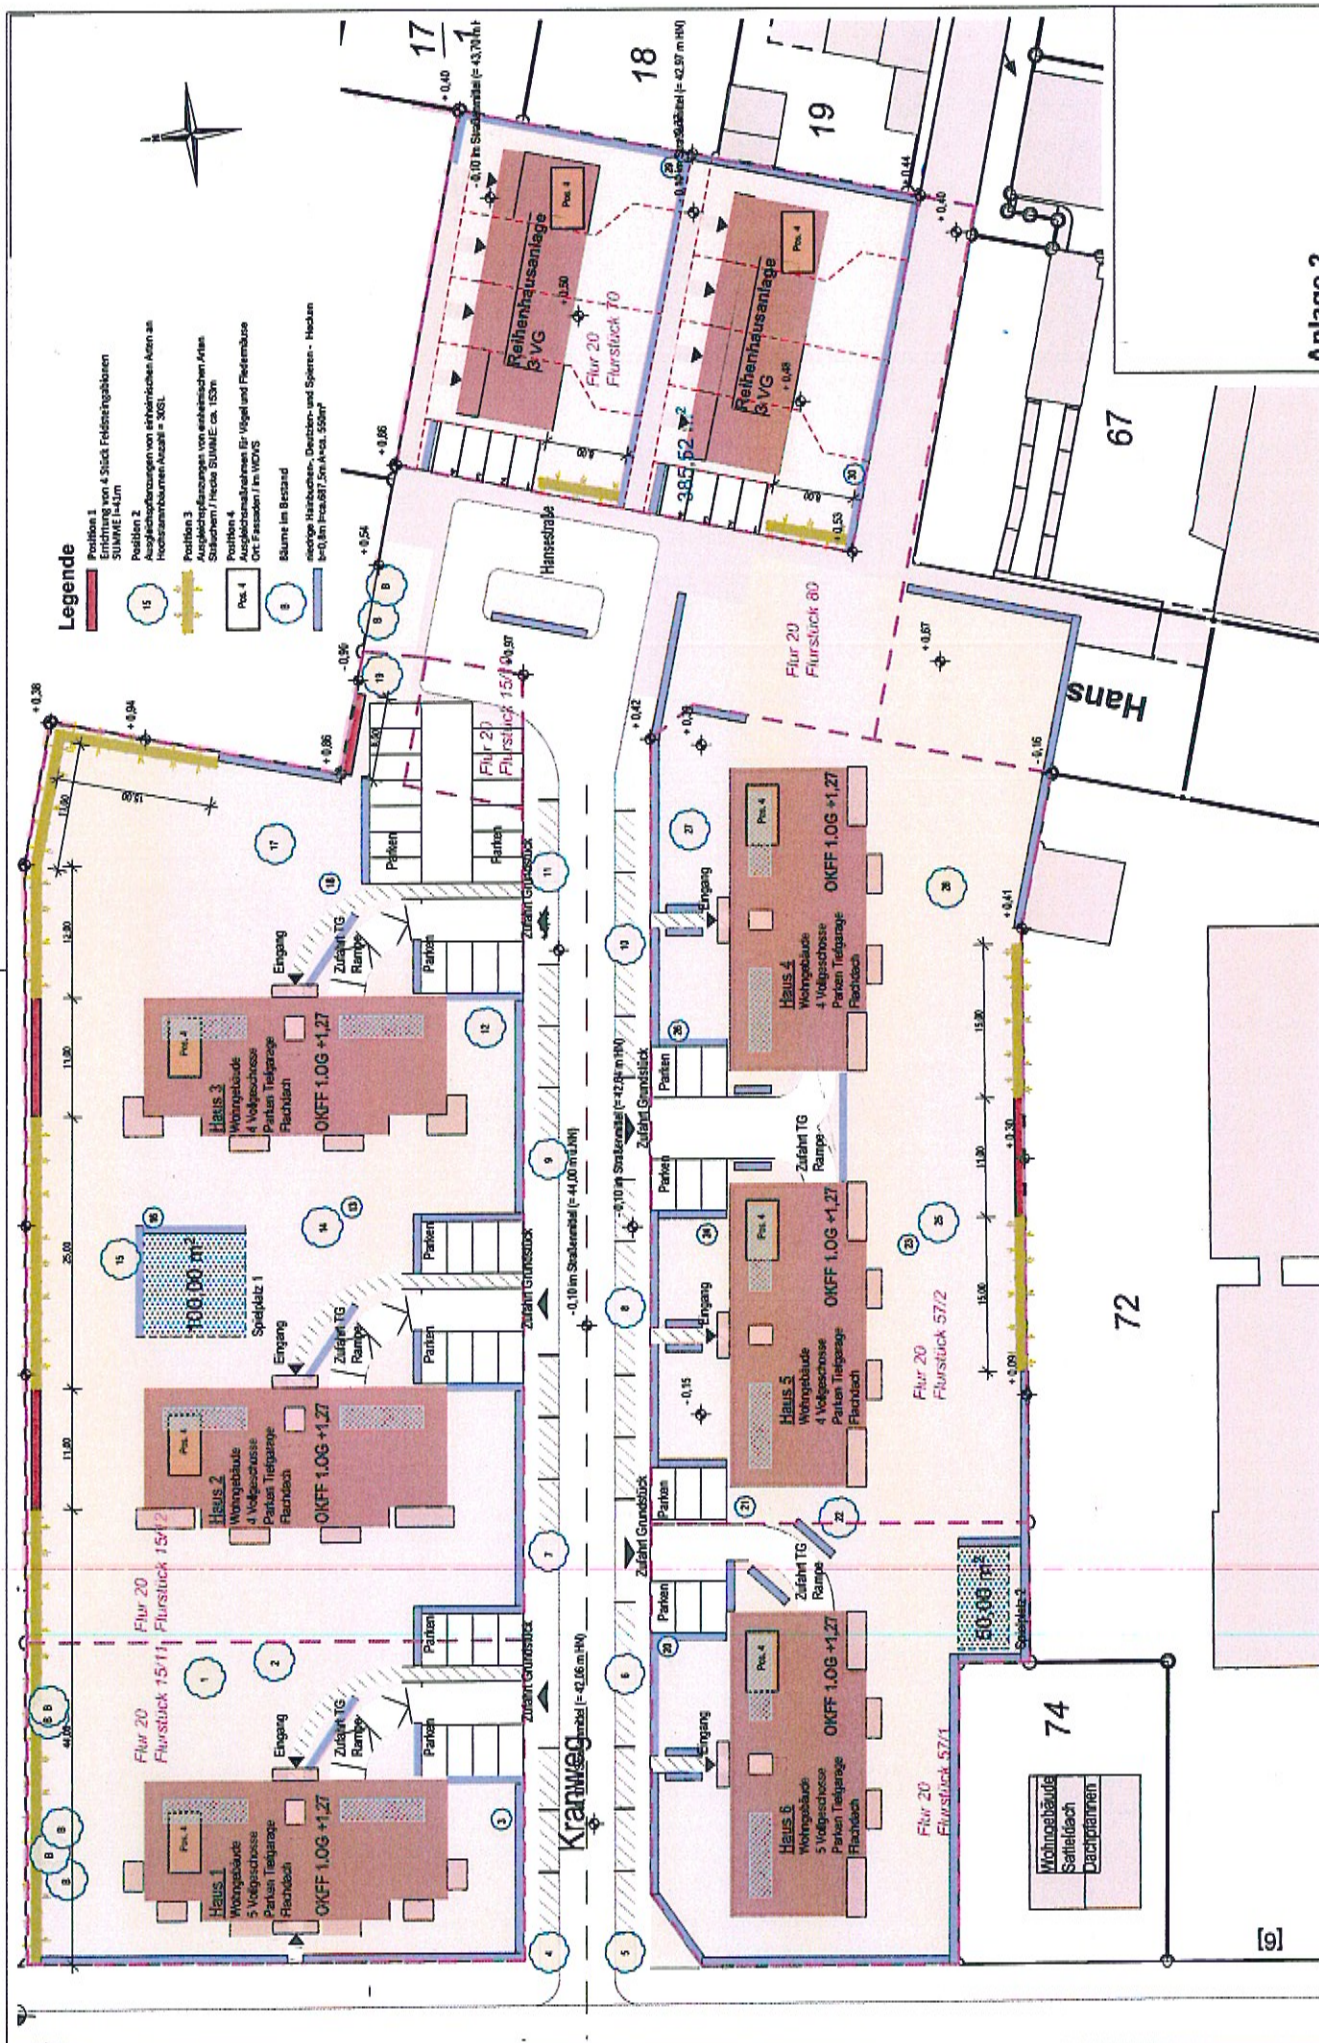

Anlage 2
Ausgleichs- und Artenschutz-
maßnahmen