
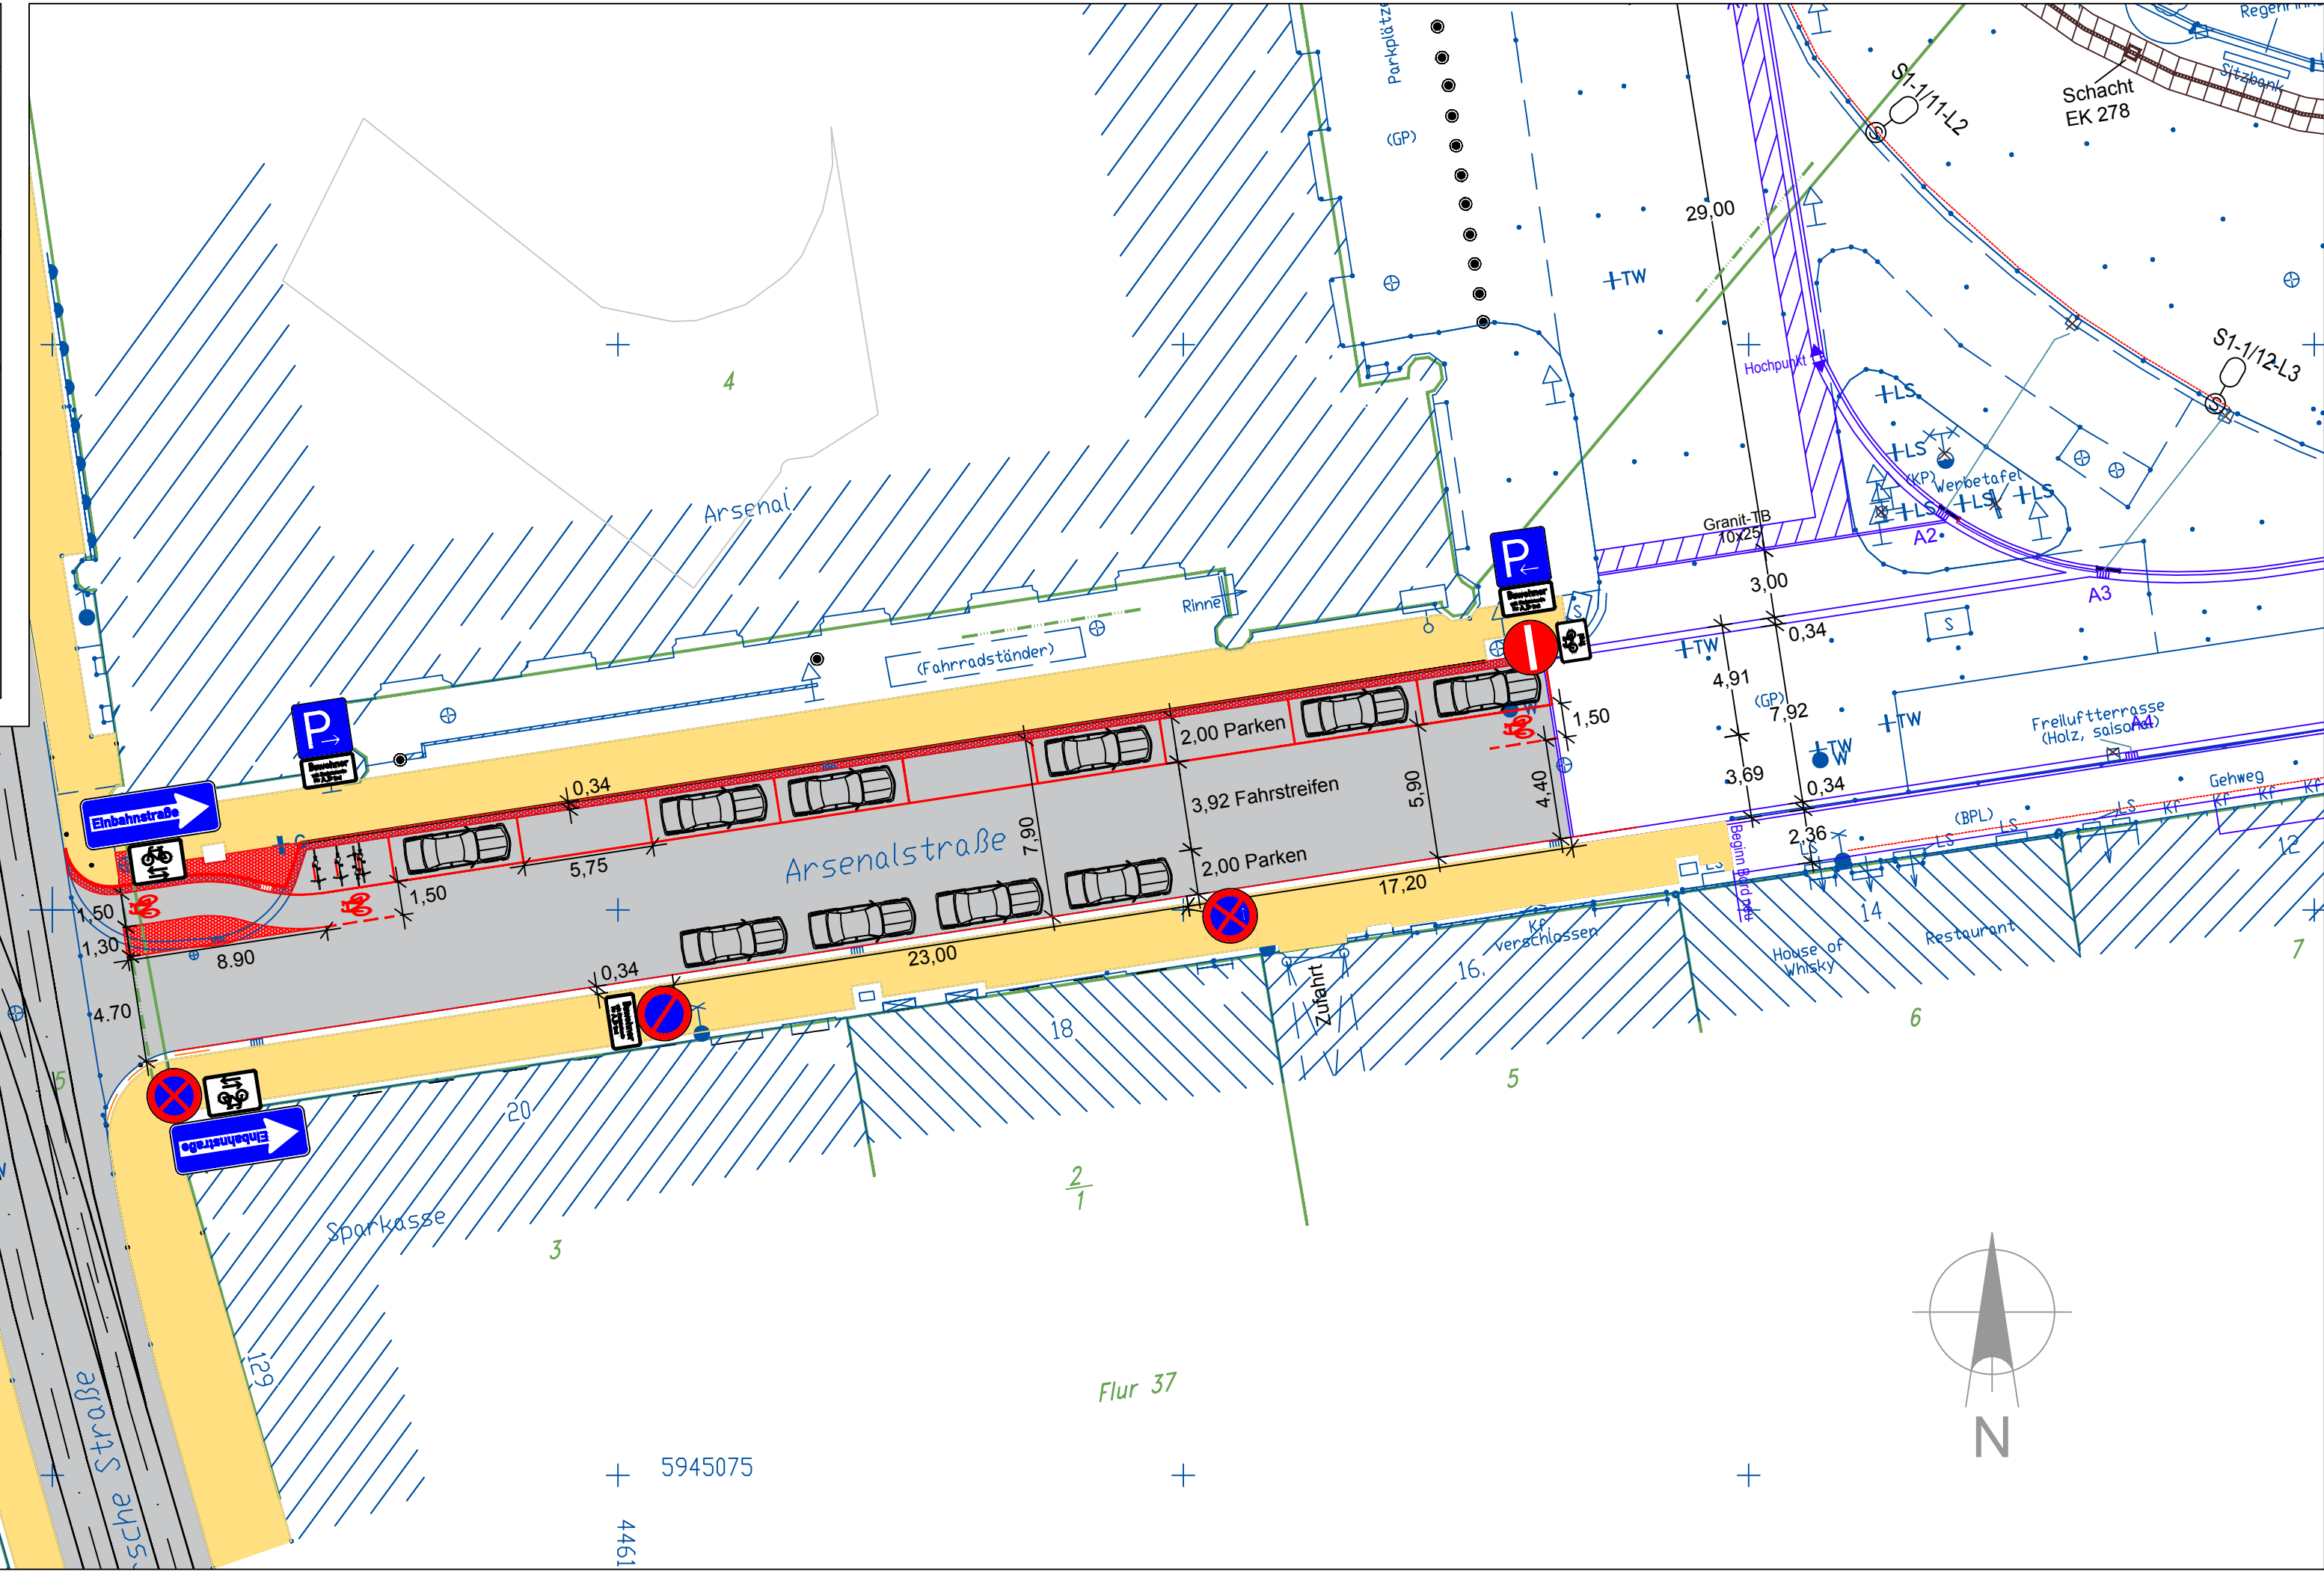
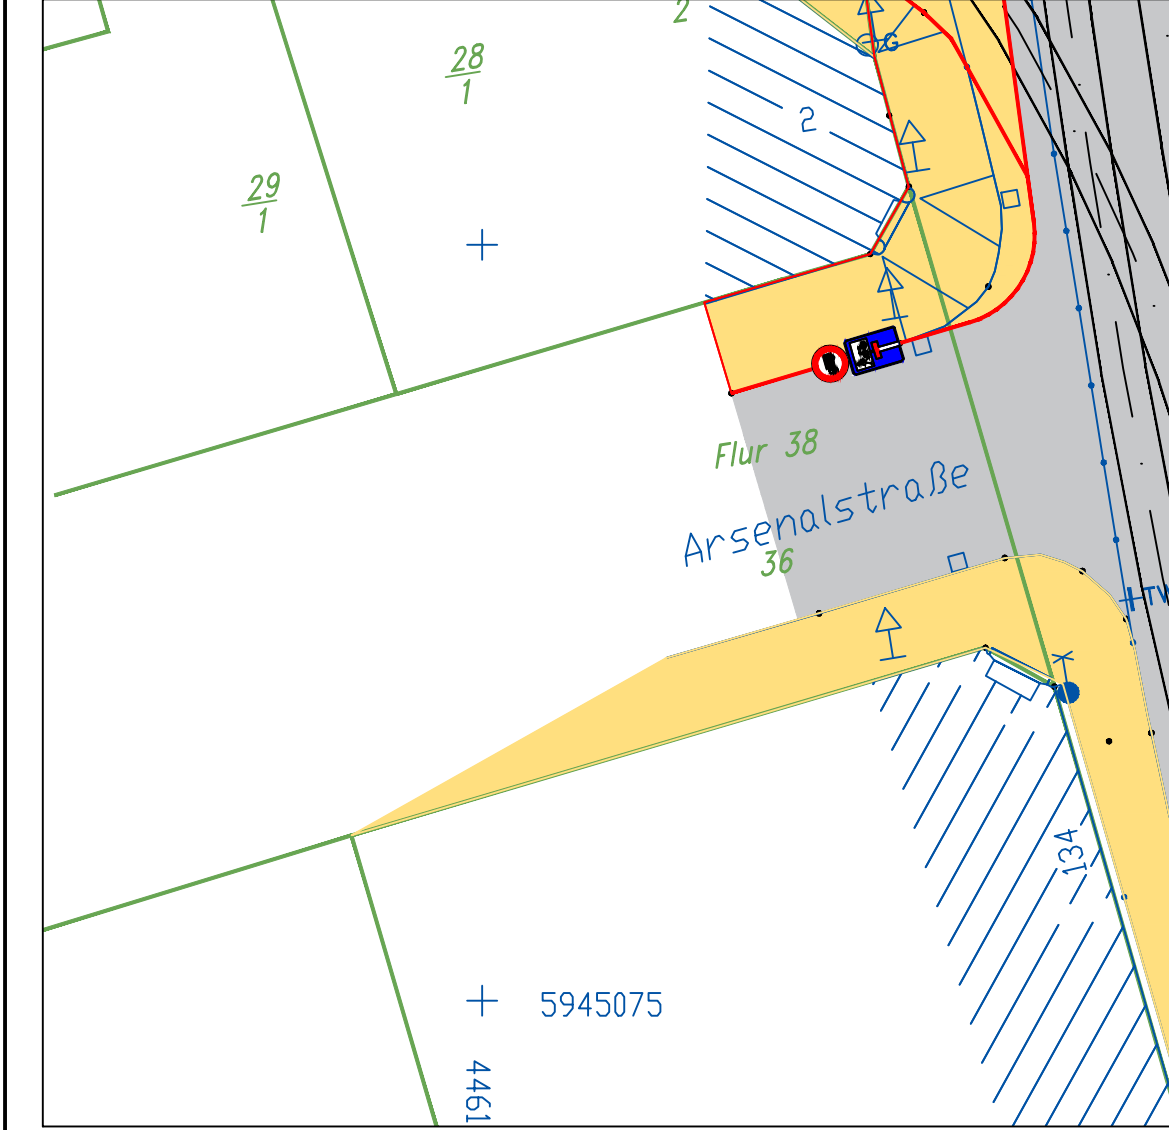


Gi:69_2\Goldammer\101_Altstaadt\Arsenalstr\Plaene_07.dwg

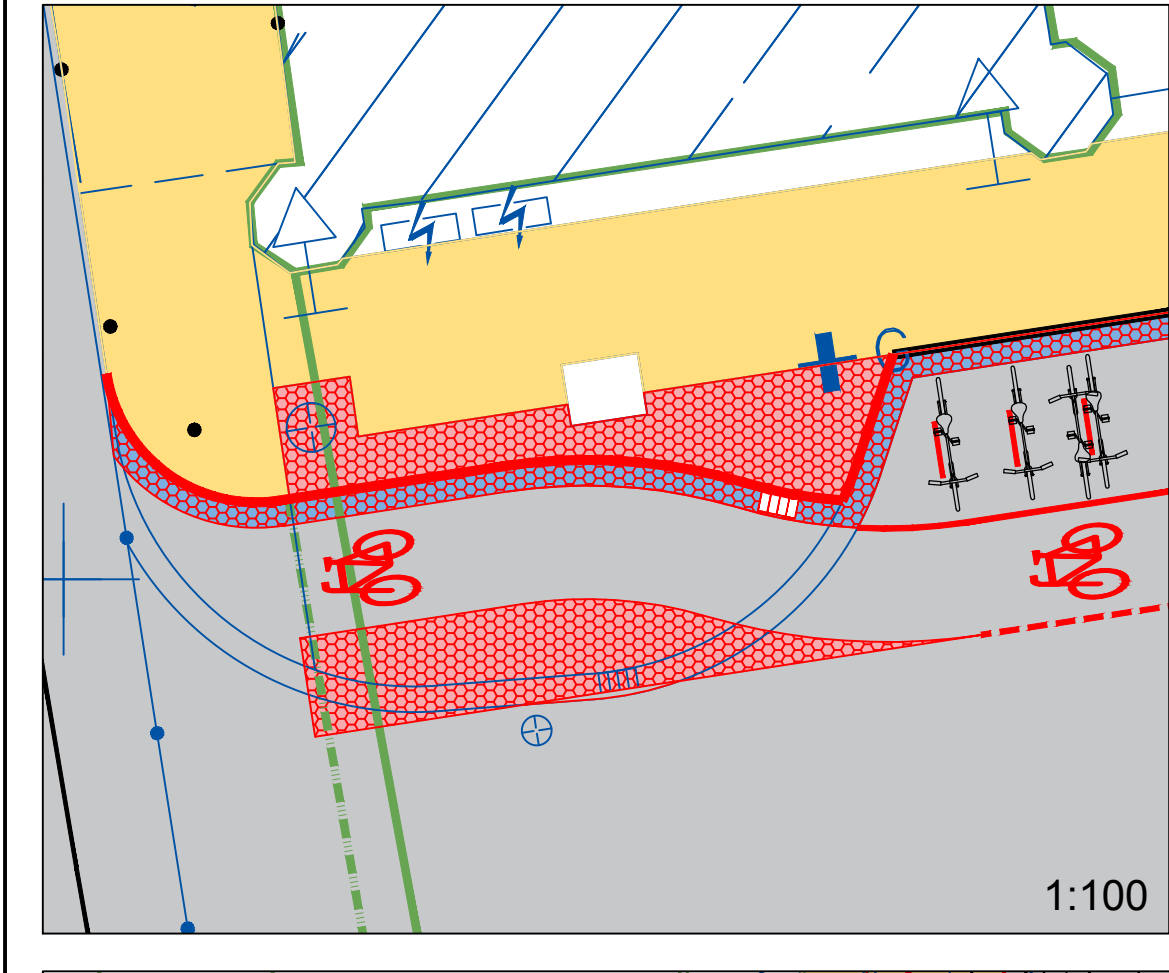

f					
e					
d					
c					
b					
a					
Änd.-Ind.	Datum	Beschreibung/Änderung		Gez.	Bearbeiter

Bauherr/Auftraggeber					
		Landeshauptstadt Schwerin			
		Am Packhof 2-6			
		19053 Schwerin			
Phase	Ausführungsplanung			Bestätigung Bauherr	
Vorhaben/Objekt	Arsenalstraße			Bearbeiter	Hr. Goldammer
				gezeichnet	Hr. Goldammer
Fachbereich/Zeichnungsinhalt	Lageplan Markierung und Beschilderung			geprüft	Hr. Böcker
				Maßstab	1:250/100
Verfasser	Fachdienst Verkehrsmanagement Fachgruppe Verkehrsplanung Am Packhof 2-6 19053 Schwerin			Datum	19.02.2019
				Blattgröße	780 x 297
Auftrags-Nr./Plancode	Plaene_07			Blatt-Nr.:	1