


# GRÜNORDNUNGSPLAN ZUM B-PLAN NR. 53.05 "AM GÜSTROWER TOR"

## BESTAND

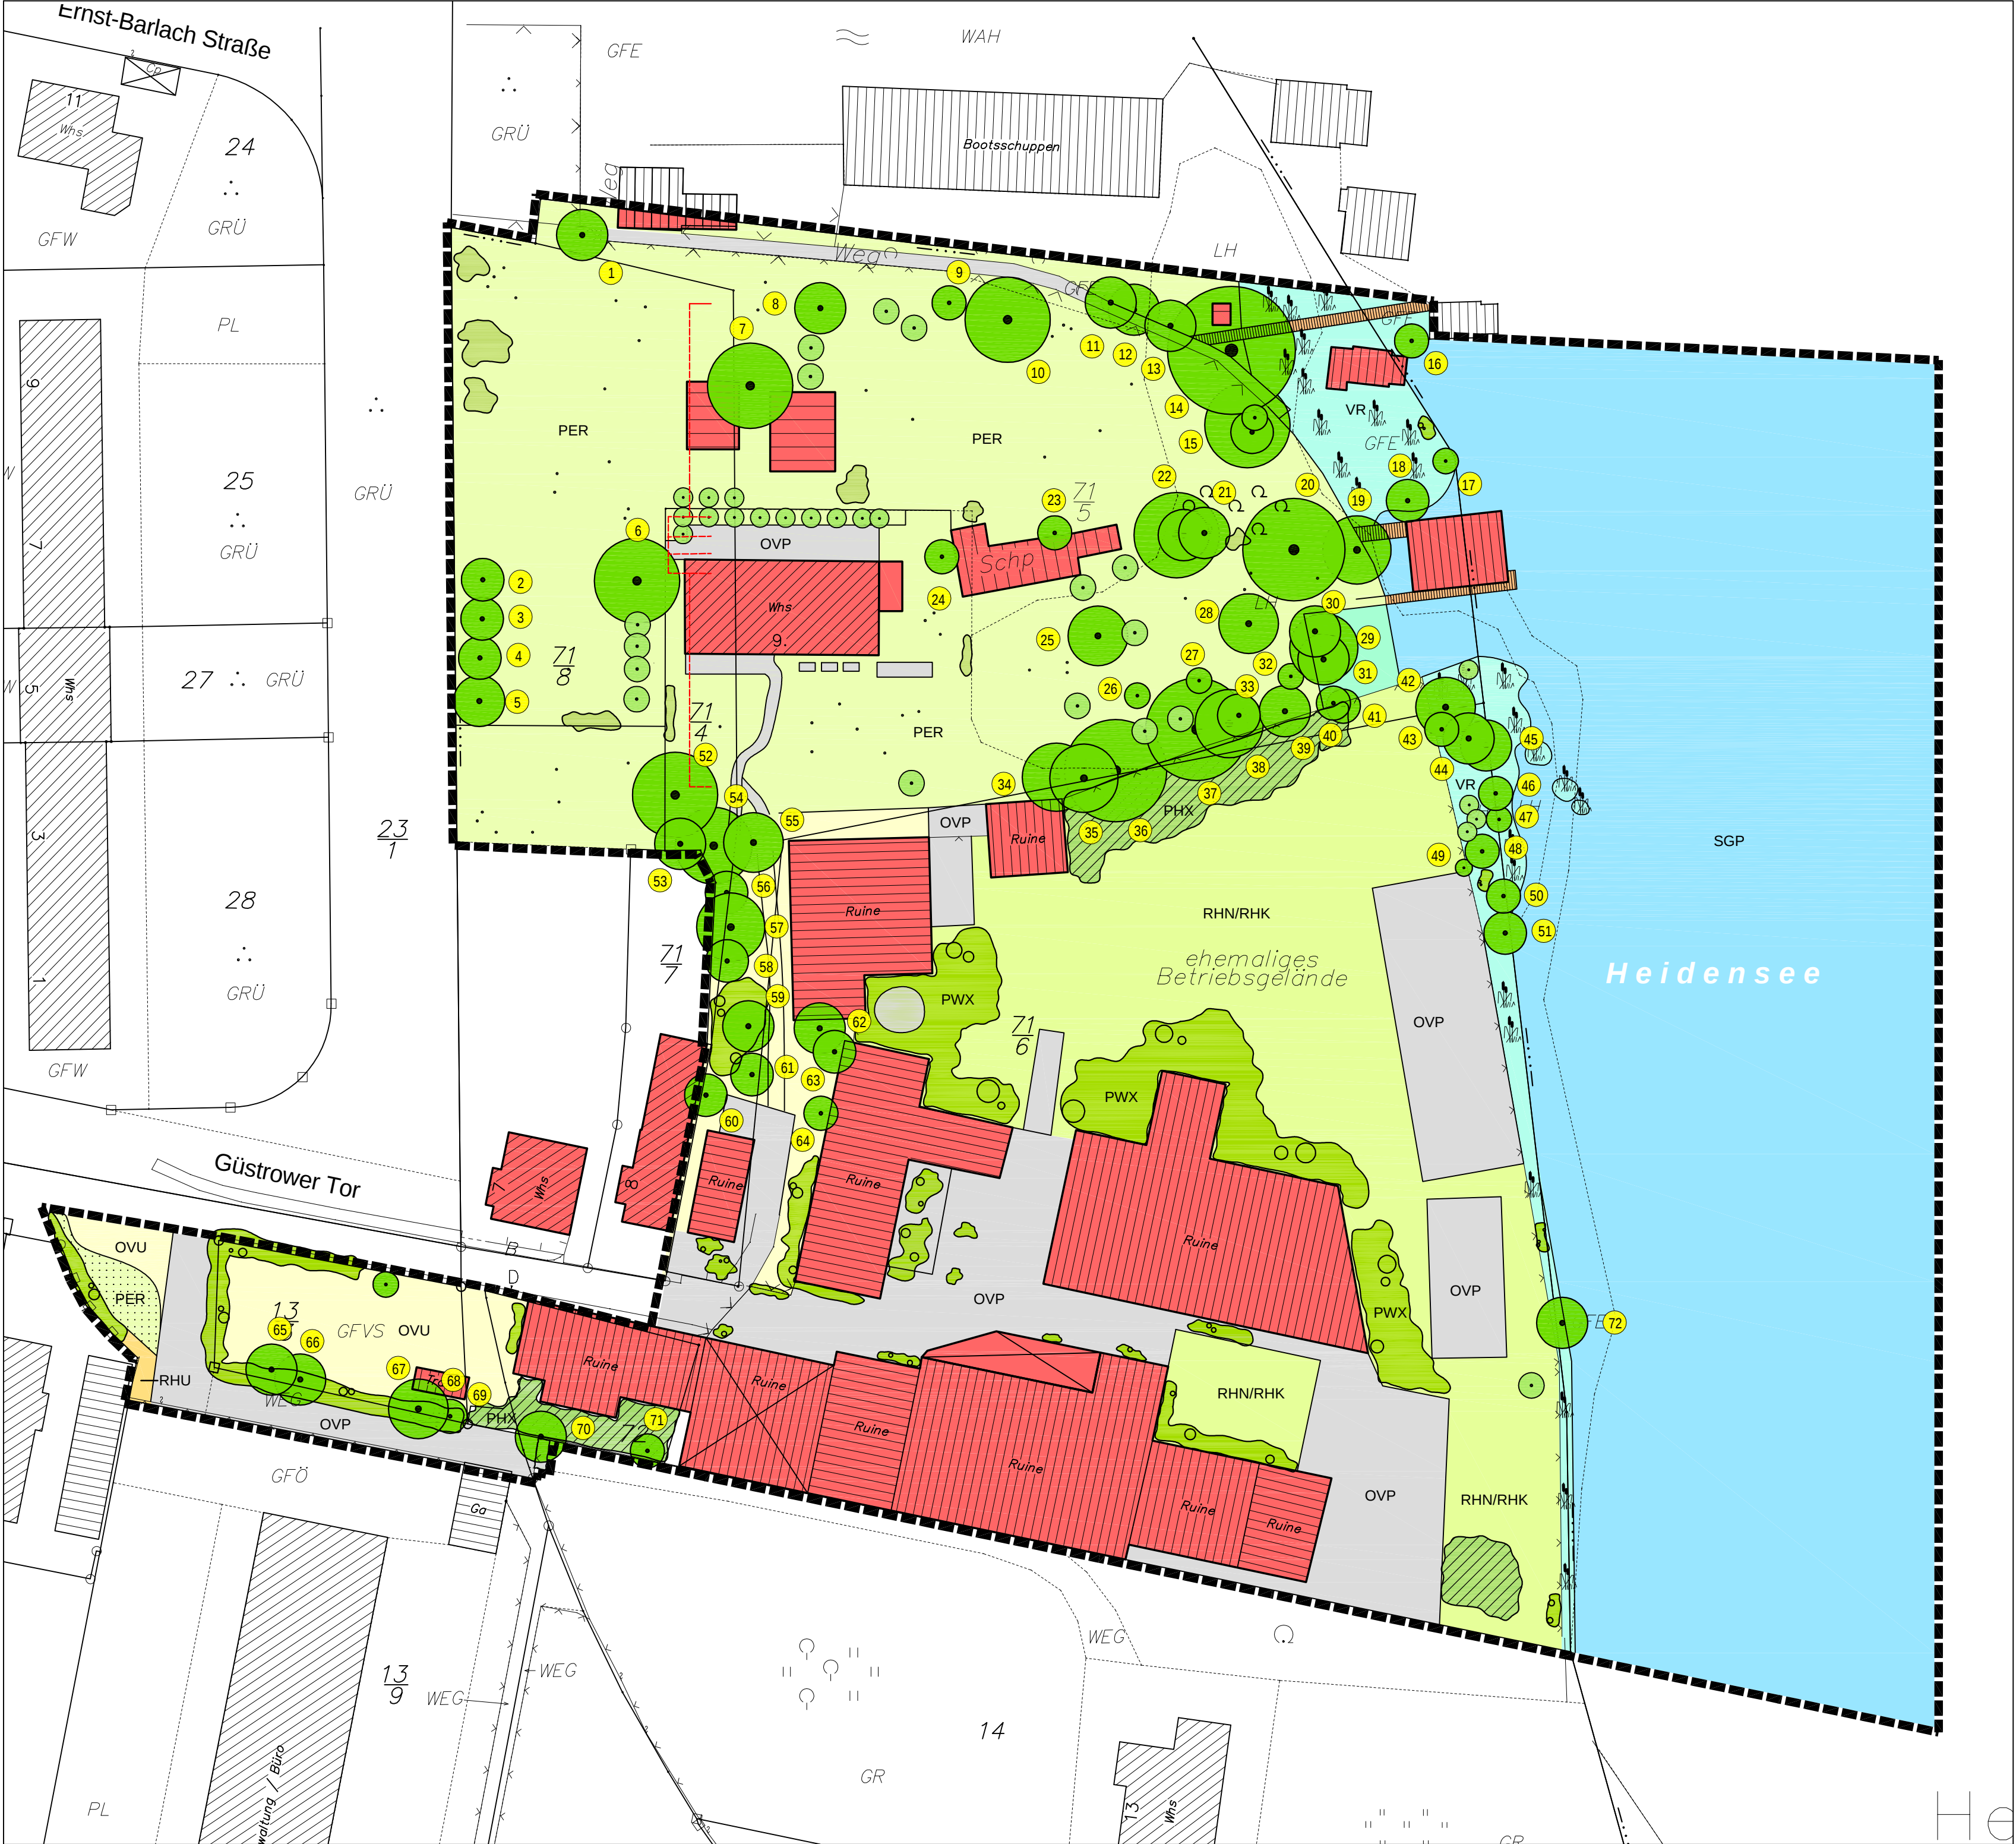


### Zeichenerklärung:

- Einzelbaum, nach Baumschutzsatzung geschützt
- Sonstiger Einzelbaum
- Ziersträucher/Gebüsch in Gärten (PHY/PHX)
- Zierrasen in Gärten (PER)
- Zierrasen in öffentlichen Bereichen (PER)
- Pioniergeholz im Siedlungsbereich (PWX)
- Brombeergebüsch, z.T. mit Sträuchern (PHX)
- Ruderaler Neophytenflur/Kriechrasen, überwiegend über aufgebrochenen Befestigungen (RHN/RHK)
- Ruderaler Staudenflur (RHU)
- Offene Wasserfläche (SGP)
- Röhricht (z.T. mit Großseggen, Hochstauden und/oder Gehölzen, ruderalisiert) (VR), § 20 LNatG M-V
- Großseggenried, ruderalisiert (VGR), § 20 LNatG M-V
- Unbewachsene Flächen, z.T. schwach befestigt, z.T. mit Trittrassen (OVU)
- Stark befestigte Flächen, z.T. mit aufkommender Pionier- und Ruderalvegetation (OVP)
- Gebäude
- Nebengebäude, Bootshäuser
- Holzsteg
- Flurstücksgrenze mit Flurstücksnummer
- Grenze GOP

Die Angaben in Klammern enthalten die Biotoptypenkürzel gemäß Kartieranleitung (LAUN 1998)

|            |      |        |                 |           |
|------------|------|--------|-----------------|-----------|
|            |      |        |                 |           |
| 06.12.2005 | Vo.  | Hei.   | Geltungsbereich |           |
| DATUM      | GEZ. | BEARB. | ÄNDERUNG        | VERTEILER |
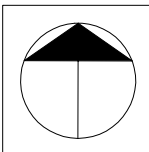
|   |           |          |            |            |                                                                                       |
|---|-----------|----------|------------|------------|---------------------------------------------------------------------------------------|
| PROJEKTNAME<br>GRÜNNORDNUNGSPLAN ZUM B-PLAN NR. 53.05<br>AM "GÜSTROWER TOR"   |           |          |            |            |                                                                                       |
| PLANBEZEICHNUNG<br>BESTAND   |           |          |            |            |                                                                                       |
| DATUM   | PLAN-NR.  | PLAN-GR. | GEZEICHNET | BEARBEITET | MAßSTAB                                                                               |
| Sept. 2005   | PN 75 / 1 | 48 x 69  | Vo.        | Hei.       | 1 : 500                                                                               |
| AUFTRAGGEBER<br><br>HEIDENSEEGESELLSCHAFT<br>WINKLER + MÄGERLEIN<br>KARL-MARX-STRASSE 29<br><br>19055 SCHWERIN   |           |          |            |            |  |
| PLANVERFASSER<br><br> <b>PLANUNG &amp; ÖKOLOGIE</b><br>Platz der Freiheit 7<br>Tel.: 0385 / 73 43 85<br>19053 Schwerin<br>Fax: 0385 / 73 43 86 |           |          |            |            |                                                                                       |