


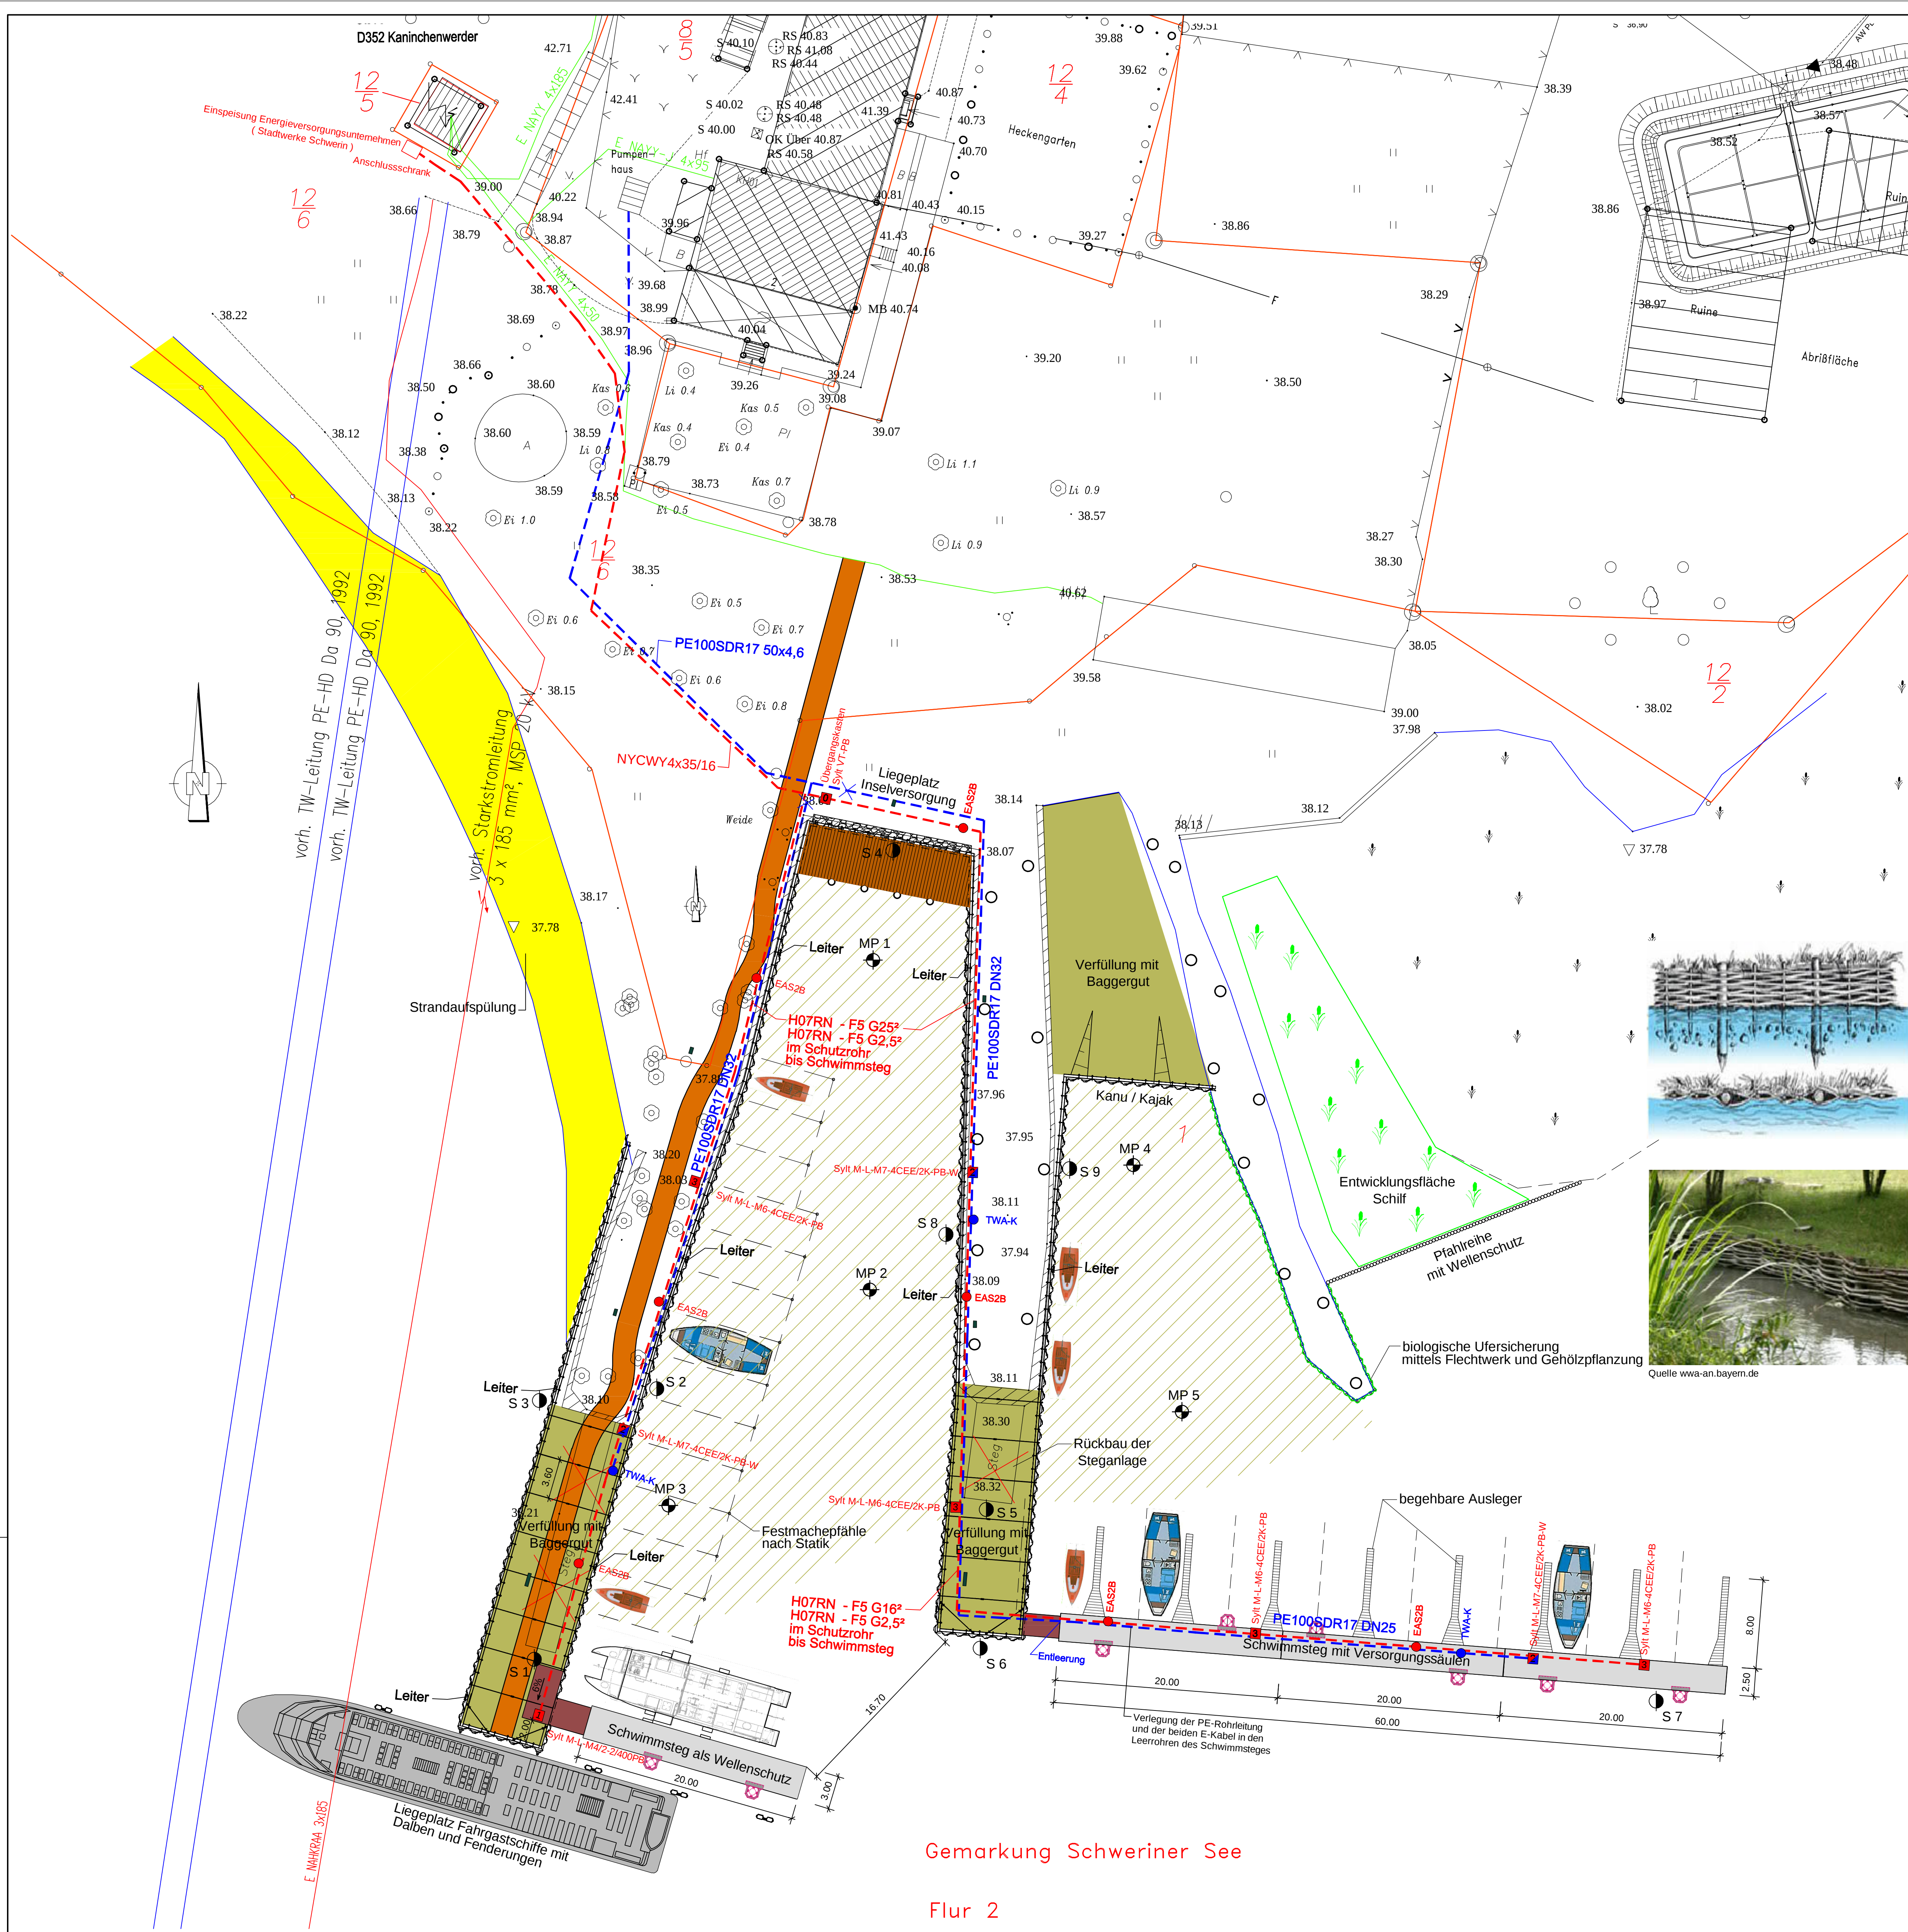


Legende Elektro- und Wasserversorgung :

- 1 x Syt VT - PB
- 1 x Syt M-L - M 4/2-2 / 400 PB
- 3 x Syt M-L - M 7-4 CEE/2K - PB - W
- 4 x Syt M-L - M 6-4 CEE/2K - PB
- 7 x EAS2B
- 3 x TWA - K
- Absperrschieber (Unterflur)
- Doppelmastleuchte
- Mastleuchte

aufgenommen durch:  
**Prestin** Prägen Prestin ?btl  
Zeppelinstraße 3 Tel. 0385/63832  
19061 Schwerin Fax 63834  
09.04.2010

- Strandaufspülung  
SE Mittelsand, feinsandig
- Baggerfläche  
Sollsohle + 36,00 mHN
- wassergebundene Wegedecke
- MP 5  
Mischprobe
- Sondierungen

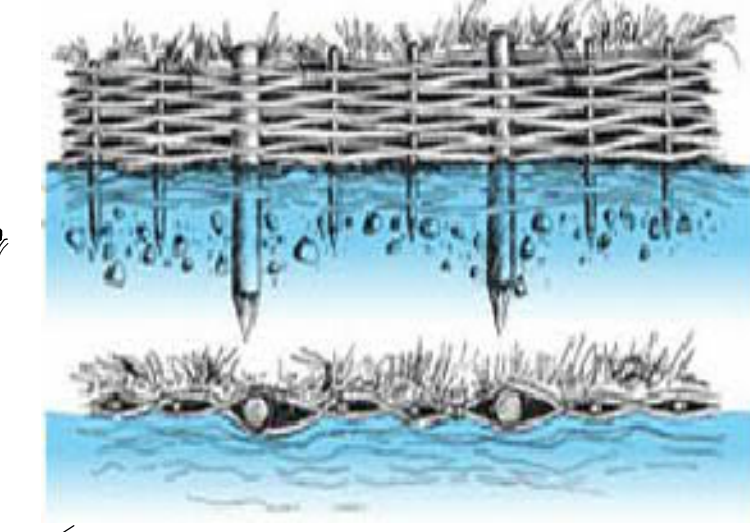

Quelle: www-an.bayern.de

Höhenbezug HN Koordinatensystem: 42/83 Gauss-Krüger

|       |                                                               |            |        |
|-------|---------------------------------------------------------------|------------|--------|
| Index | Änderung                                                      | Datum      | Name   |
| 1     | Sondierungen, Dalben, Böschung, Steigleiter, Liegeplätze Fähr | 27.01.2020 | Kld.   |
| 2     | Schwimmsteg als Wellenschutz                                  | 06.04.2019 | Fronek |

Landeshauptstadt Schwerin  
Sanierung Hafen Kaninchenwerder  
Entwurfs- und Genehmigungsplanung  
Lageplan

Der Bauherr  
SDS Stadtwirtschaftliche Dienstleistungen Schwerin  
Eigenbetrieb der Landeshauptstadt Schwerin  
Baustraße 1  
19061 Schwerin

|            |       |         |
|------------|-------|---------|
| bearbeitet | 08/16 | Fronek  |
| gezeichnet | 08/16 | Brunkow |
| geprüft    | 08/16 | Fronek  |
| gesehen    |       |         |

|       |         |
|-------|---------|
| Datum | Name    |
| 08/16 | Fronek  |
| 08/16 | Brunkow |
| 08/16 | Fronek  |

Der Planverfasser  
Pöyry Deutschland GmbH  
Ellerried 5, 19061 Schwerin  
Telefon: +49 385 6382-0 Fax: +49 385 6382-101  
E-Mail: contact.schwerin@poyry.com  
gez. i.V. Hilt  
Schwerin, 12.08.2016

|                                            |
|--------------------------------------------|
| Zeichnungs-Nr.<br>33211001.24.03.2.46.002b |
| Anlage<br>02b                              |
| Maßstab<br>1:250                           |
| Plangröße<br>900x700                       |

Gemarkung Schweriner See  
Flur 2