


Dateipfad: \\ab2015\5\CARD\CARD_Projekte\CARD9\121120_a120-S02-a.rvt

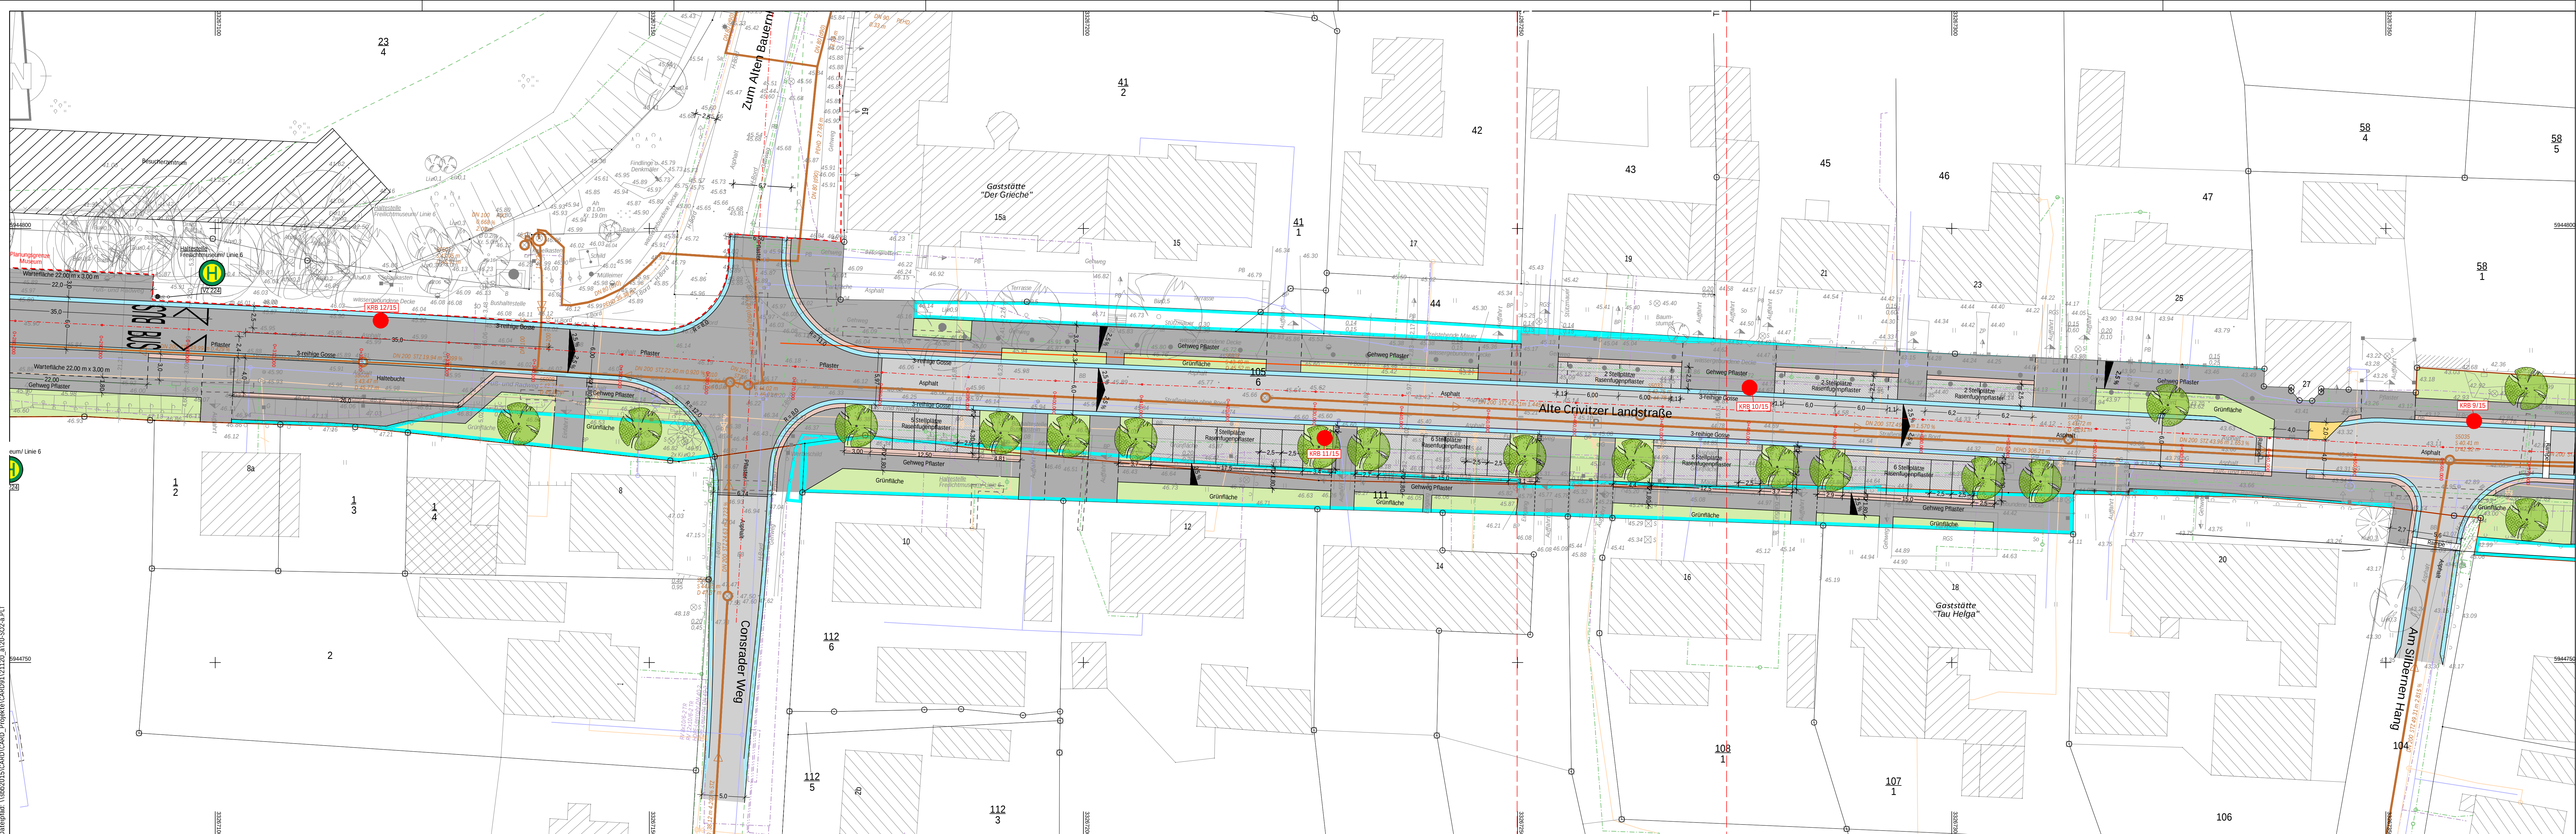

Zeichenerklärung

Legende Bestandsvermessung:

- Schacht
- Straßensinkkasten (Gully)
- Hydrant (unterirdisch)
- Schieberkappe (W=Wasser, G=Gas)
- Geländepunkt mit Höhenzahl
- Zaunpfahl (rund) / Poller
- Zaunpfahl (eckig)
- Finding
- Eisen-/ Beton-/ Holzzaunpfahl
- Gehölz
- Grünland
- Zaun
- Stützmauer (Breite/Höhe)
- Mauer (Breite/Höhe)
- Gehölz
- Laubbaum mit Durchmesser Stamm und Krone
- Nadelbaum mit Durchmesser Stamm und Krone
- Stahlbetonmast mit Lampe
- Stahlrohrmast mit Lampe
- Kabelkasten/ Schaltkasten
- Merkzeichen für Gasleitung
- Merkzeichen für Wasserversorgung
- Treppenteil (Aufstieg in Pfeilrichtung)
- Hecke
- Baumstumpf
- Flurstücksgrenze
- Nutzungslinie
- Freistehende Warntafel
- Freistehende Hinweistafel
- Bushaltestelle
- Hochbord/ Tiefbord
- Wasserspiegel mit Höhe
- Rohrsohle Auslauf mit Durchmesser Material und Höhe
- Grundwasserbeobachtungsrohr

Abkürzungen

L= Linde Ah= Ahorn Ei= Eiche Bi= Birke Bu= Buche Ta= Tanne
Fi= Fichte Ki= Kiefer Wa= Wacholder Ko= Konifere Apf= Apfelbaum
Kir= Kirsche Er= Erle

PB = Plattenbeton BP = Betonsteinpflaster BB = Bitumenbelag
GP = Großsteinpflaster
SO = Schotter MP = Mansfelder Kupferschlackenpflaster RG = Rasengitter

RSA = Rohrsohle Auslauf RSE = Rohrsohle Einlauf

Fremddaten nur nachrichtlich dargestellt

Bestand Leitungen

- Hochspannung
- Mittelspannung
- Niederspannung
- Deutsche Telekom
- Kabel Deutschland
- Leerrohr/Schutzrohr
- Gasleitung
- Brauchwasser
- Trinkwasser
- Fernmeldeleitung
- Druckrohrleitung
- Fernwärme
- Beleuchtung
- Drainage
- SW - Kanal
- RW - Kanal
- MW - Kanal


Alle in dem Plan eingetragenen Leitungen sind nach zu erfüllender Abstimmung mit dem Leitungs-träger vor Ort zu überprüfen. Die Angaben der Art, Lage, Dimension, Verlegedate und des Materials sind verbindlich.

Planung Leitungen

- Neubau
- Höhen
- Rückbau
- Zaun
- Winkelstütze
- Baum
- Straßenablauf
- Hecke
- Mauer
- Fallrohr
- private Grundstücks-überbauung
- Poller
- Abfallkorb
- Sitzbank
- Laterne
- Absenker
- HB
- TB
- RdB
- TaB
- RaB
- FB
- Elektro
- Gas
- Trinkwasser
- Fernmelde
- Druckrohrleitung
- Leerrohr/Schutzrohr
- Fernwärme
- Beleuchtung
- Drainage
- SW - Kanal
- RW - Kanal
- MW - Kanal
- Versorgungsstrasse

Planung Oberflächen

- Pflaster (rot)
- Pflaster (braun)
- Pflaster (grau)
- Pflaster (anthrazit)
- Naturstein-Groß
- Naturstein-Klein
- Asphalt
- Rasengrunderpflaster
- Gosse/Rinne
- Beton
- Schotterrasen
- Mulde
- Grünfläche
- Böschung
- Wasserfläche
- Schotter
- Gebäude
- Bankett

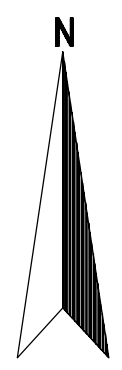

a	Erstausgabe	20.05.2022	Ro/Ra
Index	Beschreibung	Datum	bearb./gez.

Landeshauptstadt Schwerin

**Neubau der Haupterschließungsstraße
"Alte Crivitzer Landstraße" und "Mueß Ausbau"**

**Vorentwurf
Sonderplan 2
Variante 2**

aufgestellt:	Maßstab: 1:250
Landeshauptstadt Schwerin	bearbeitet: D. Rother
Ingenieurgesellschaft Heidt + Peters mbH	gezeichnet: F. Rabe
Bad Bevensen, 20. Mai 2022	Anlage
	Registrier-Nr.:
	21120-20-S02-a
	UTM
	Grundplan:



Sevendörfer Straße 14
29549 Bad Bevensen
Fon 0 58 21 98 15-0
Fax 0 58 21 98 15-21
bad-bevensen@heidt-peters.de