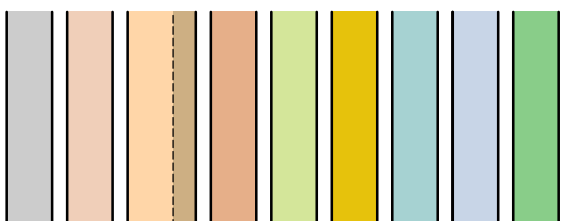


Bestandsplan hergestellt durch:
Vermessungsbüro Urban + Neiseke Alexandrinenstraße 26/27,
19055 Schwerin e-mail: info@neiseke-vb.de

Hinweise des Vermessungsbüros:
Die Grundlage für die dargestellten Katastergrenzen und den Gebäudebestand bildeten die digitalen NAS-Daten der amtlichen Flurkarte. Diese Daten sind durch örtliche Vermessungen durch Berechnungen oder Digitalisierungen erzeugt worden und können daher Ungenauigkeiten aufweisen. Hinweise auf solche Ungenauigkeiten werden nicht gegeben.

Lagesystem : ETRS 89	Zone 33	Höhenystem : DHHN 92
Stand Vermessung: Sep 2018	Ergänzung: Apr. 2020	Ergänzung: Nov. 2020

ZEICHENERKLÄRUNG

Befestigungen (Nutzung):

Baumfällung / Baumschutz
 vorhandener Baum
 möglicher Standort für Begleit-
 (nicht Planungsbestandteil)
 geplanter Beleuchtungsmaß-
 Flurstücksgrenzen

Nr.	Art der Änderung	Datum	Zeichen

Entwurfsbearbeitung :



INROS LACKNER.

	II - Nr. Pläne: 2018-0217/2 I B-250-4 PI T/O I 250 STR 04 V2.4			
	Spielordamm: 9 19055 Schwerin Tel. (0385) 6346-0 Fax: (0385) 6346-111 www.7lros-techner.de		gezeichnet 04 / 2021 gez. Dambalmath	
		geprüft: 04 / 2021	gez. Albrecht	

VORPLANUNG


Auftraggeber:

Variante 2.4

Lageplan 4

Fachdienst Verkehrsmanagement

Grundhafter Ausbau
des Schulzenweges in Schwerin
Bau-Km 0+605.000 bis ca. 0+770.000

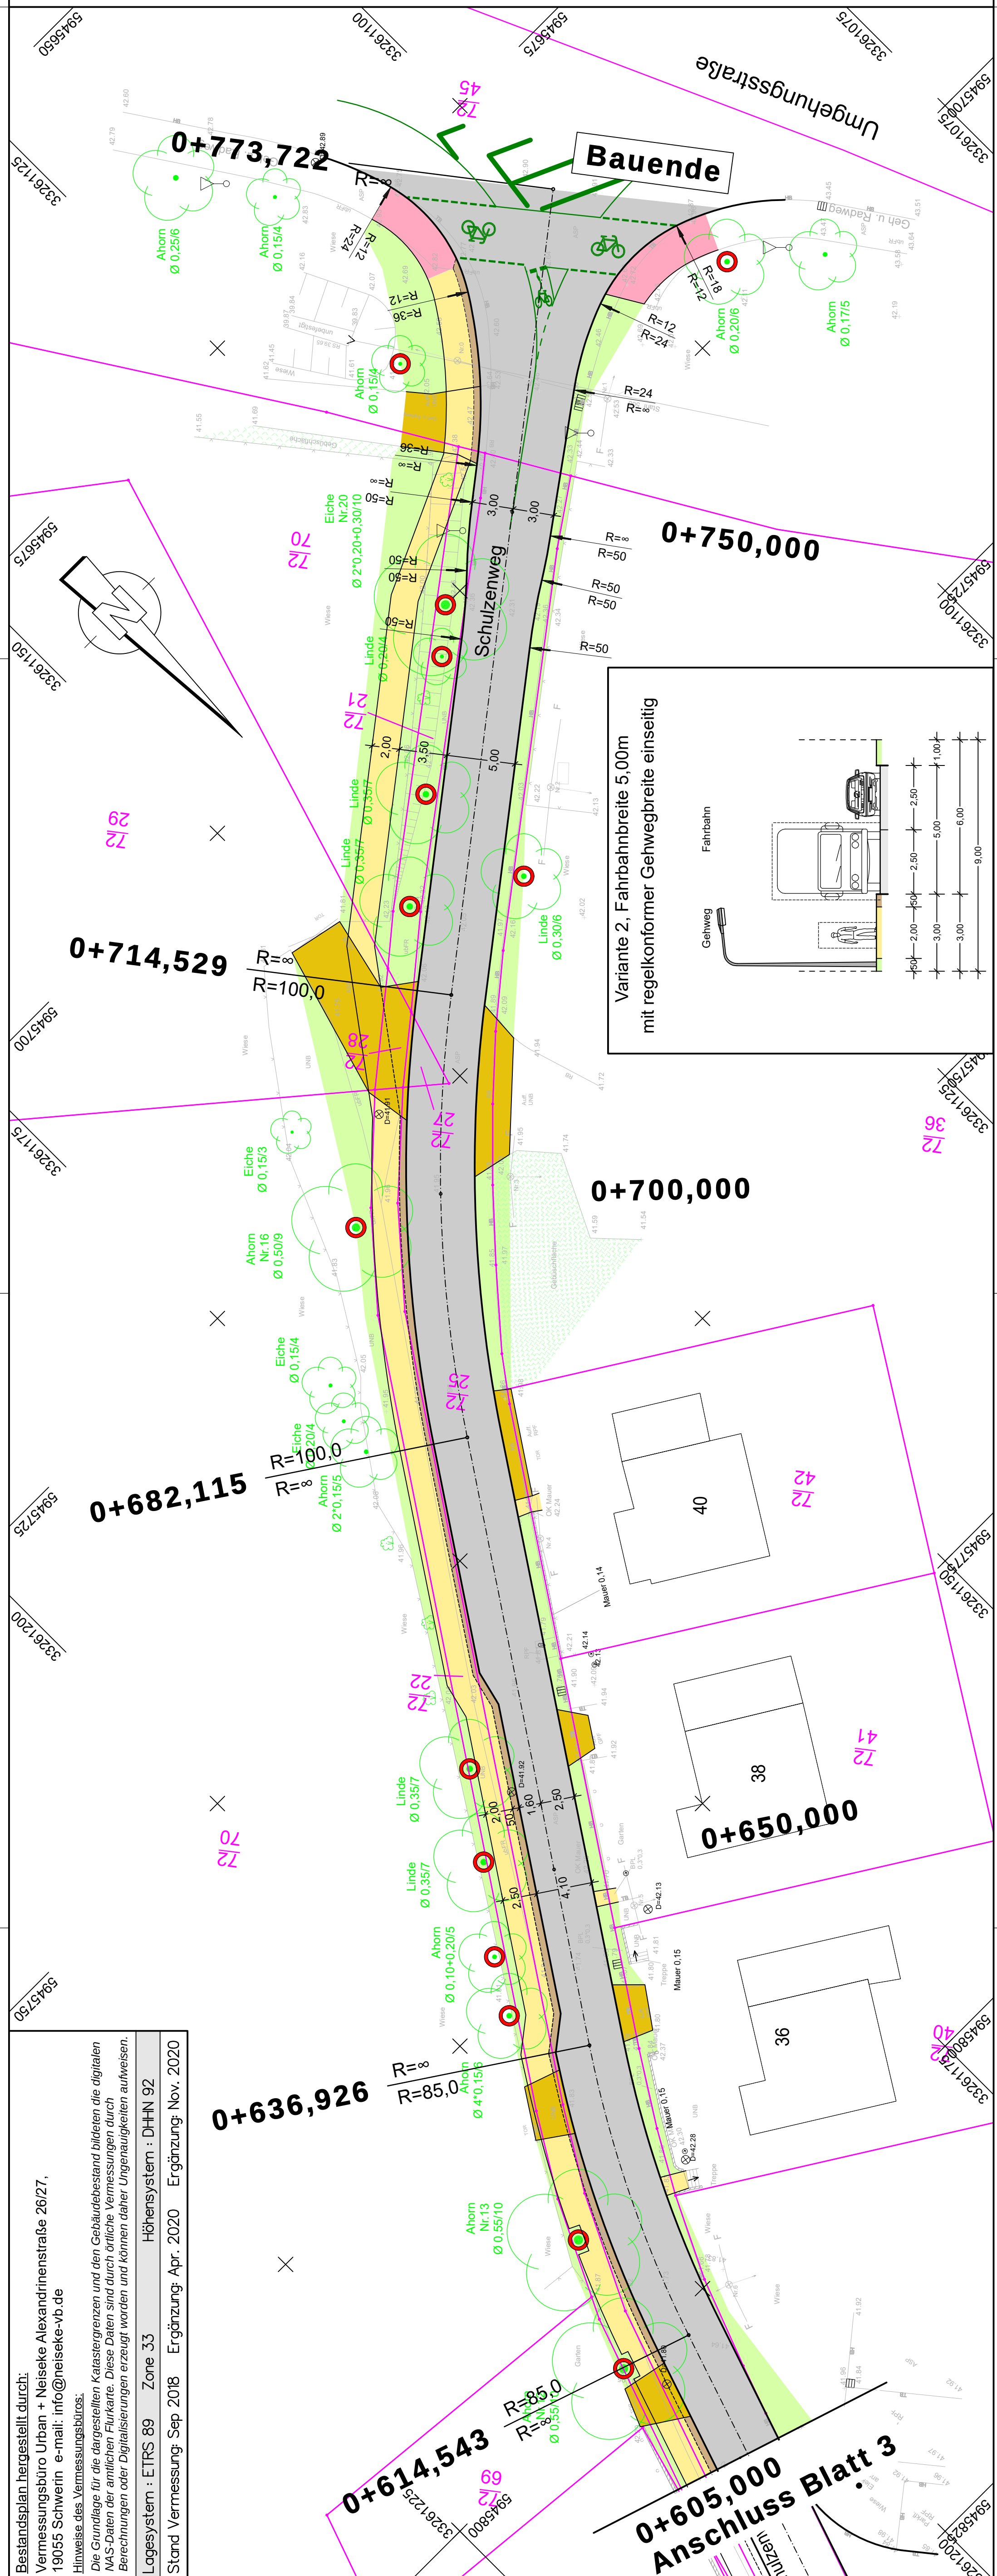

ks	2018-02-07	SN_2_LP-250-4__PLT
----	------------	--------------------