


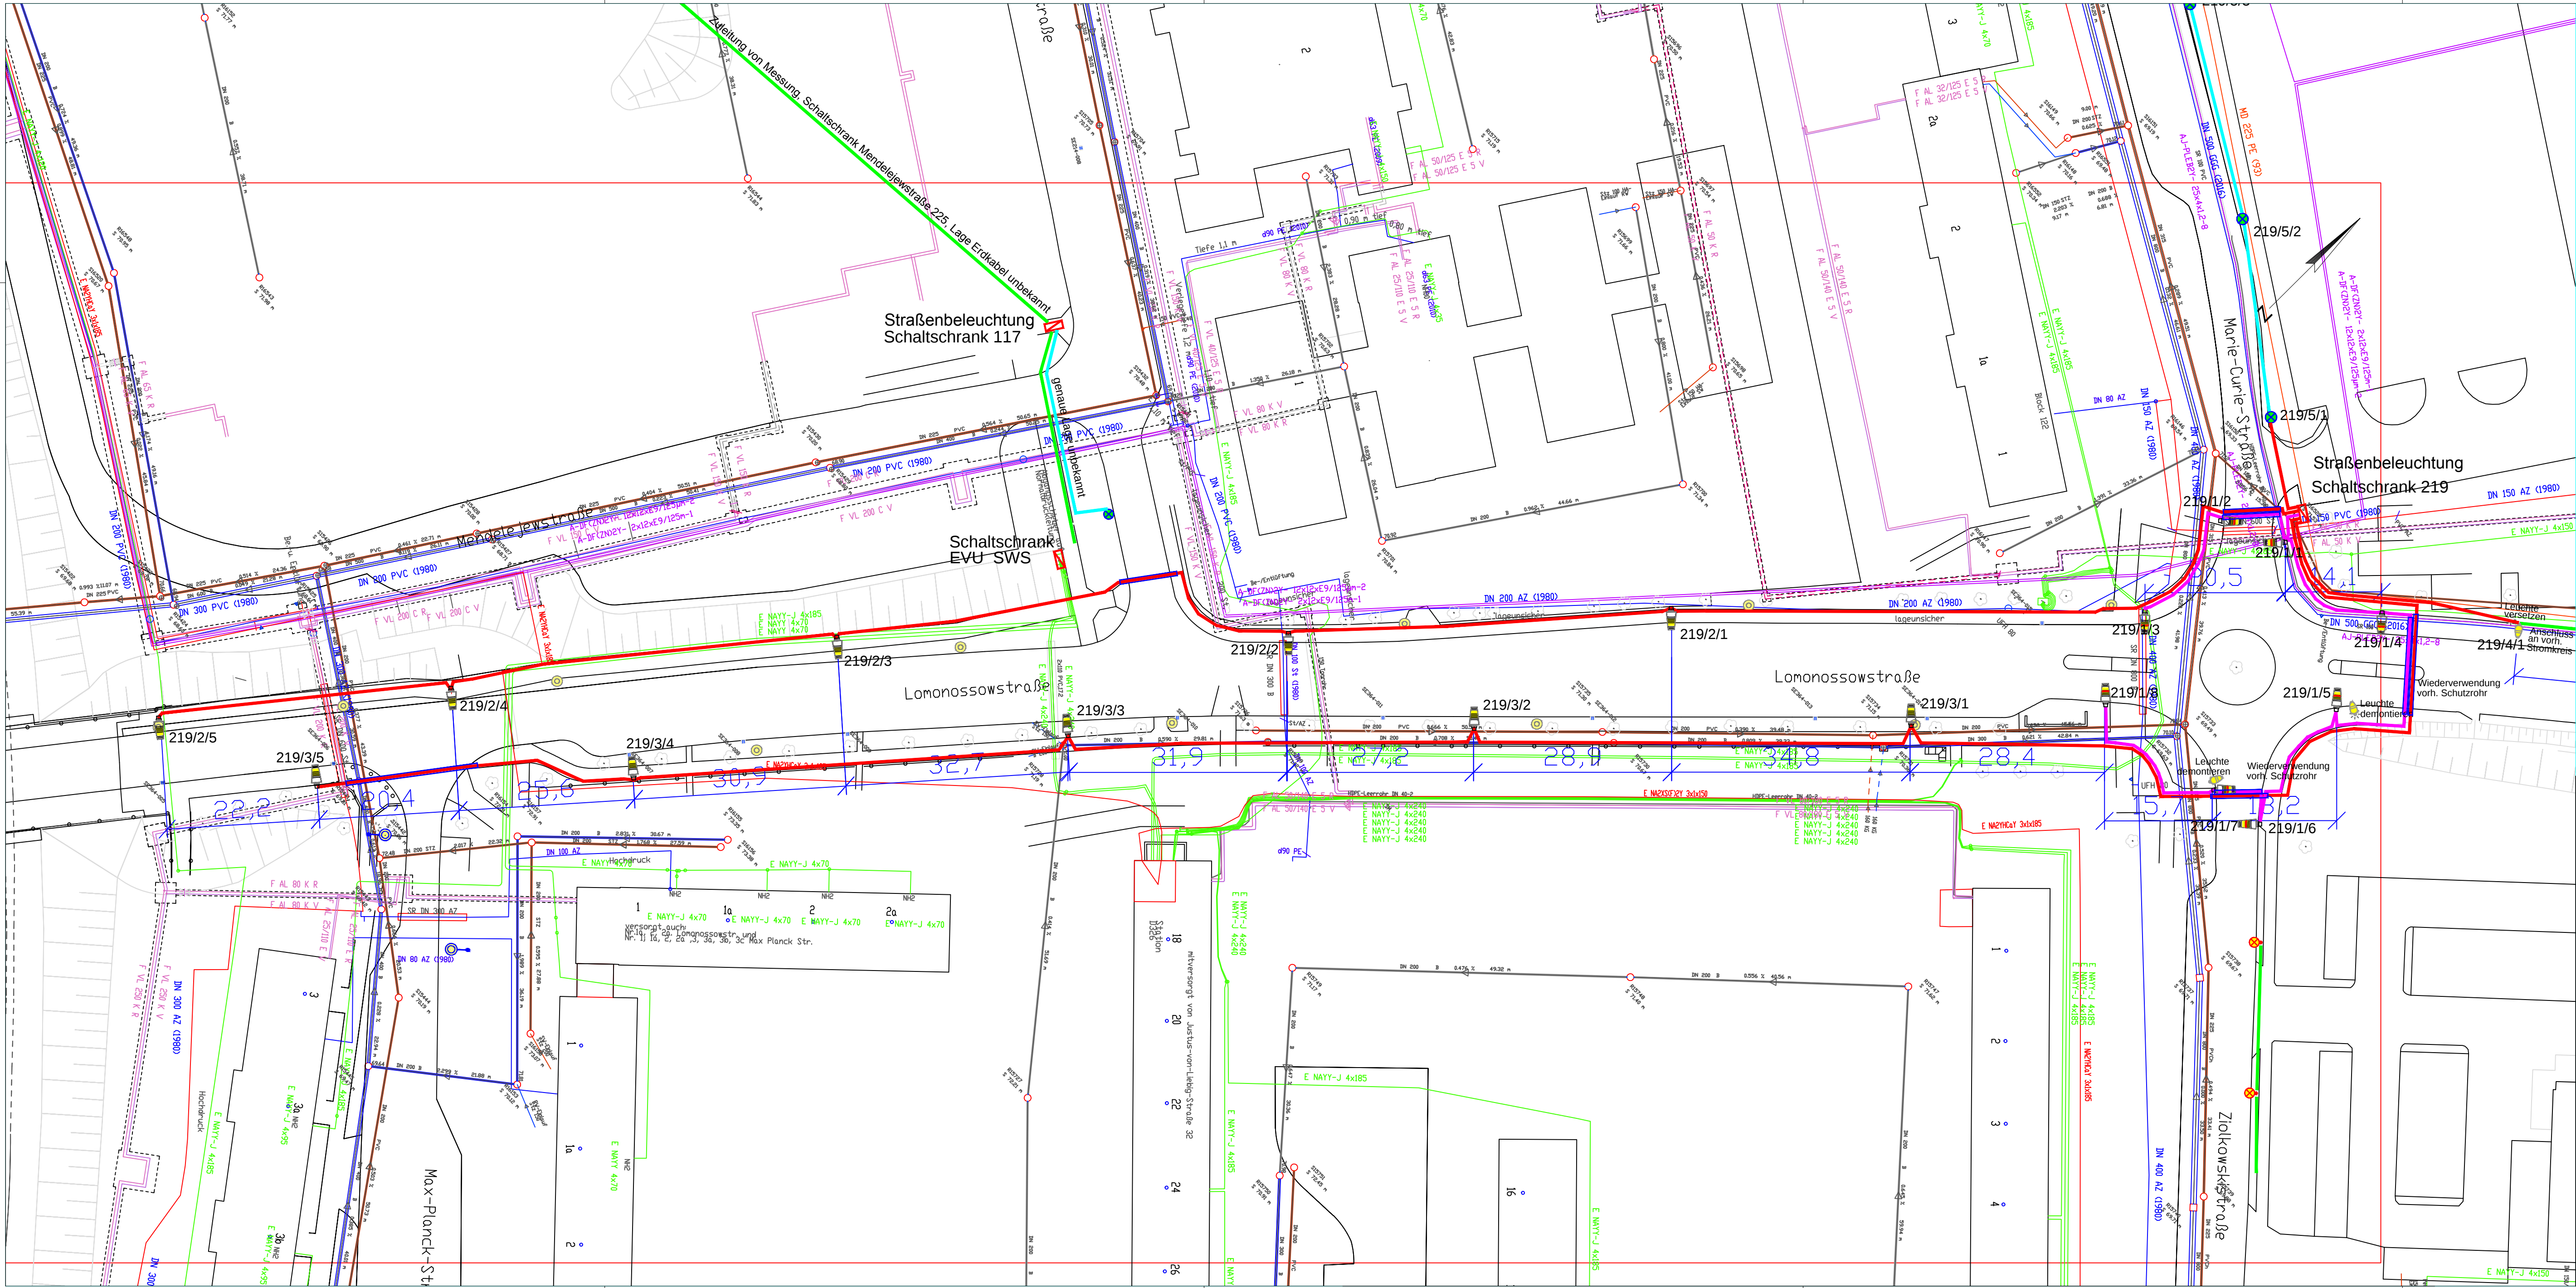

Legende

Erdkabel geplant NYY - J 5 x 16 mm²

Erdkabel vorhanden NAYY / NAYCWY

Erdkabel vorhanden NYY - J

40 m

Lichtpunktabstand

Mastansatzleuchte LED, Fußgängerüberweg
Lumega IQ, Mast verzinkt, LPH 6m

Mastansatzleuchte LED
Mast verzinkt, LPH 8m

Mastauf- / Mastansatzleuchte LED
Mast verzinkt, LPH 6-8m

Mastansatzleuchte LED-in AEC
konischer Mast, verzinkt LPH 4-6m

Mastaufsatzleuchte LED
konischer Mast, Stahl, verzinkt LPH 4-6m

Mastaufsatzleuchte LED
konischer Mast, Beton LPH 4-6m

Mastansatzleuchte
abgesetzter Mast, Stahl, LPH 4-6m

vorh. Mastauf- / Mastansatzleuchte
NAV / HQL, LPH 4-7m

Mastansatzleuchte
abgesetzter Mast, Stahl, verzinkt LPH 6m

219 / 1 / 2

Lichtpunktbezeichnung
Schaltschrank / Stromkreis / Leuchte

Straßenbeleuchtungsschaltschrank

Überarbeitung Schaltschranke, Kreisverkehr, Nebenstraßen		28.05.2019	C
Anpassung Leuchten gemäß Baumbestand und Berechnung		08.04.2019	B
Aktualisierung Leuchtenbestand		13.03.2019	A
Änderung		Datum	Index

Bauherr	
Landeshauptstadt Schwerin	
Fachdienst Verkehrsmanagement	
Am Packhof 2-6, 19053 Schwerin	

Projekt	
LED Straßenbeleuchtungsanlage	
Lomonossowstraße	
Teilabschnitt Kreisverkehr bis Straßenbahnbrücke	

Objektplanung	
	
Ingenieurbüro für Elektroplanung Christian Schulz Schweriner Straße 21a 19370 Parchim Tel.: 03871 / 26965 - 27 www.schulz-parchim.de	

Freigabestatus	Planverfasser	Druckdatum	Format
Ausführung	SL-BL	09.12.2020	A0

Bautilt	Planungsphase	Plan-Nr. Architekt	Maßstab
± 0.000	Genehmigungsplanung	---	1:500
Planinhalt	Bezeichnung	Plan-Nr.	Index
Lageplan	Lomonossowstraße	B1906-01-	C4