


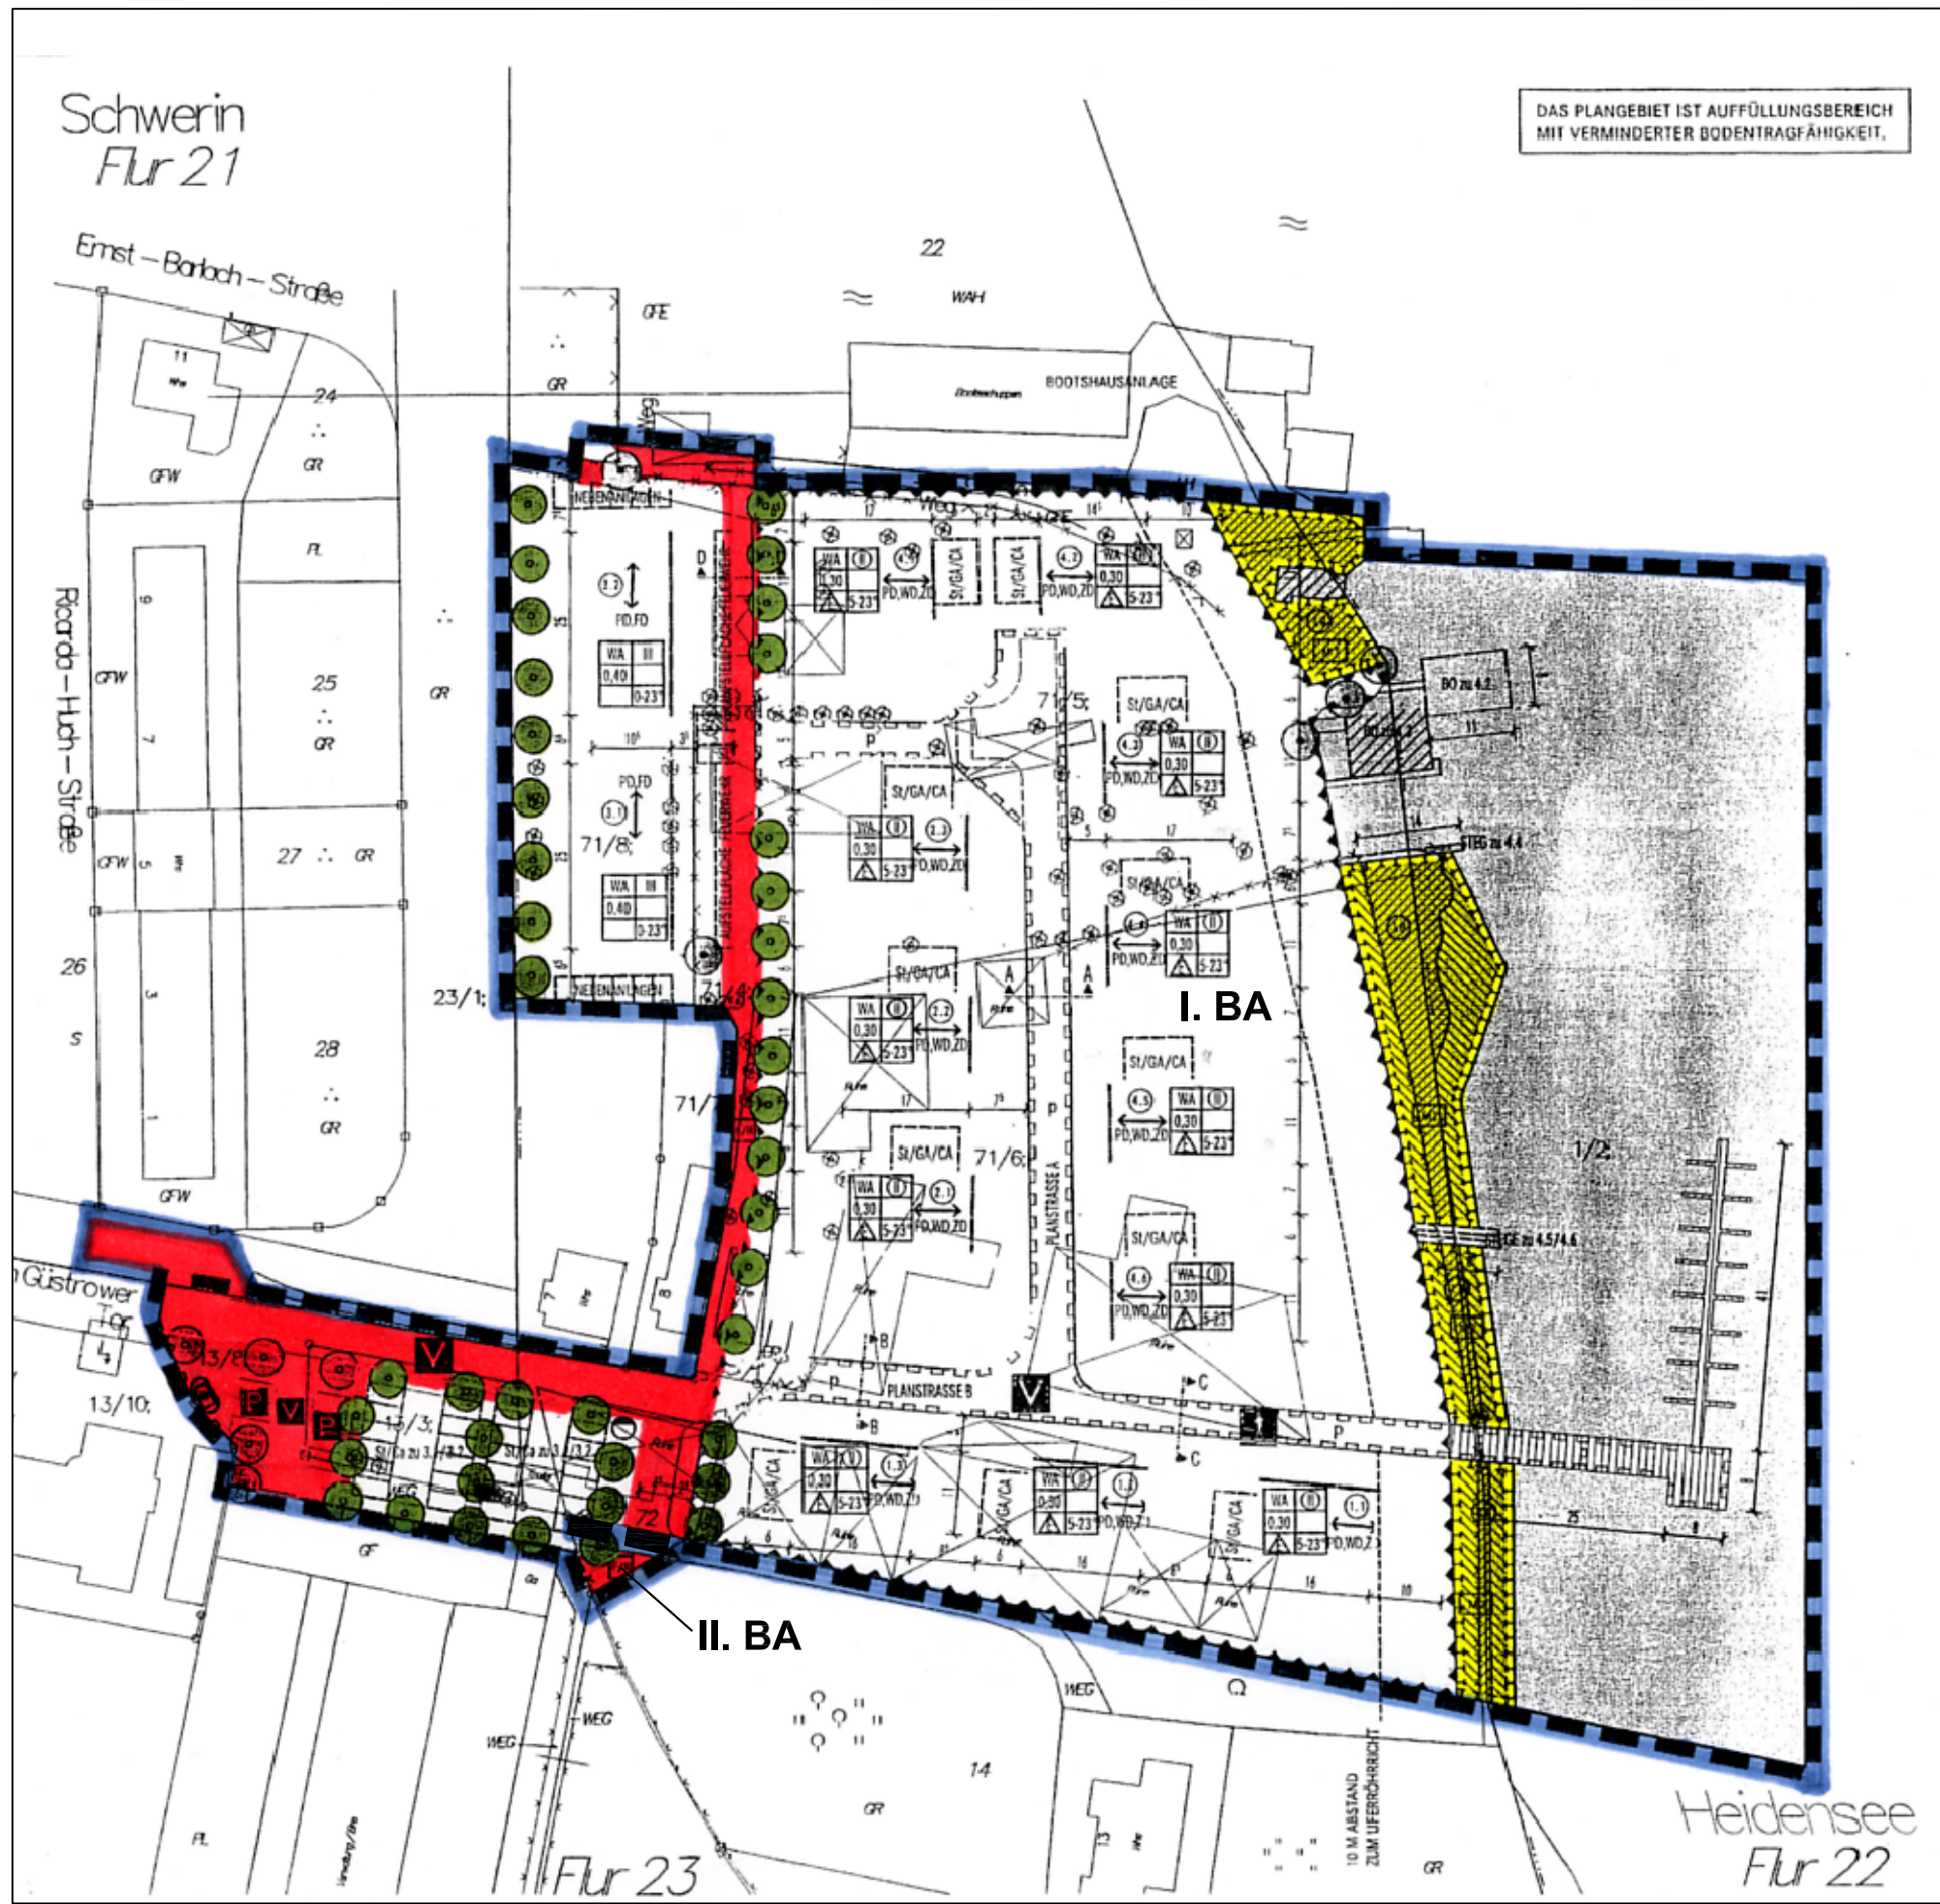

Legende

-  Umgrenzung des Erschließungsgebietes
-  Öffentliche Erschließungsanlagen einschließlich Straßenbegleitgrün
-  Flächen der Ausgleichs- und Ersatzmaßnahmen
-  Private Bäume