



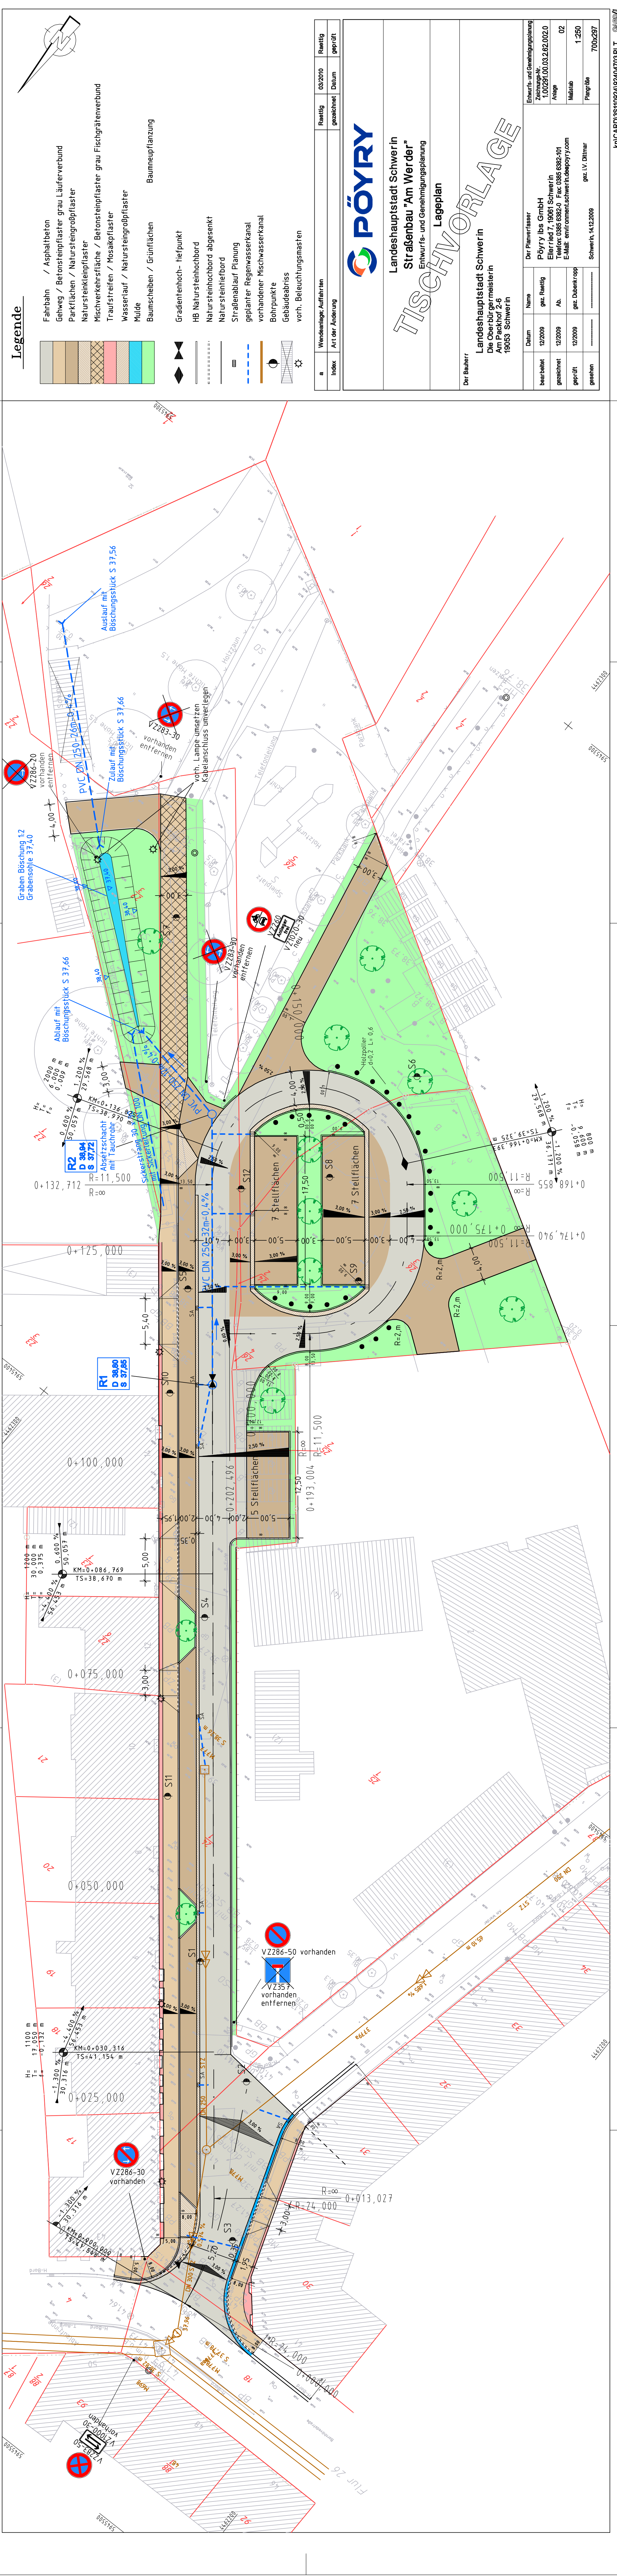

Legende

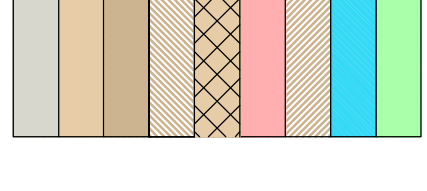

- Fahrbahn / Asphaltbeton
- Gehweg / Betonsteinpflaster grau Läuferverbund
- Parkflächen / Natursteingroßpflaster
- Natursteinkleinpflaster
- Mischverkehrsfläche / Betonsteinpflaster grau Fischgrätenverbund
- Traufstreifen / Mosaikpflaster
- Wasserlauf / Natursteingroßpflaster
- Mulde
- Baumscheiben / Grünflächen
- Baumeupflanzung
- Gradientenhoch- tiefpunkt
- HB Natursteinhochbord
- Natursteinhochbord abgesenkt
- Natursteinhofbord
- Straßenablauf Planung
- geplanter Regenwasserkanal
- vorhandener Mischwasserkanal
- Bohrpunkte
- Gebäudeabriss
- vorh. Beleuchtungsmasten

a	Wendelage	Auffahrt	Raetig	03/2010	Raetig
Index	Art der Änderung		gezeichnet	Datum	geprüft



Landeshauptstadt Schwerin
Straßenbau "Am Werder"
Entwurfs- und Genehmigungsplanung
Lageplan

Der Bauherr
Landeshauptstadt Schwerin
Die Oberbürgermeisterin
Am Packhof 2-6
19053 Schwerin

Datum	Name	Der Planverfasser	Entwurfs- und Genehmigungsplanung
12/2009	gez. Raetig	Pöry Ibs GmbH	Zeichnungs-Nr. 1.00291.00.03.2.62.002.0
12/2009	Ab.	Ellerried 7, 19061 Schwerin Telefon: 0385 6382-0 Fax: 0385 6382-101 E-Mail: enviro@schwerin.de, pory@schwerin.de	Anlage 02
12/2009	gez. Dubenkropp		Maststab 1:250
gesehen		Schwerin, 14.12.2009	Plangröße 700x297