


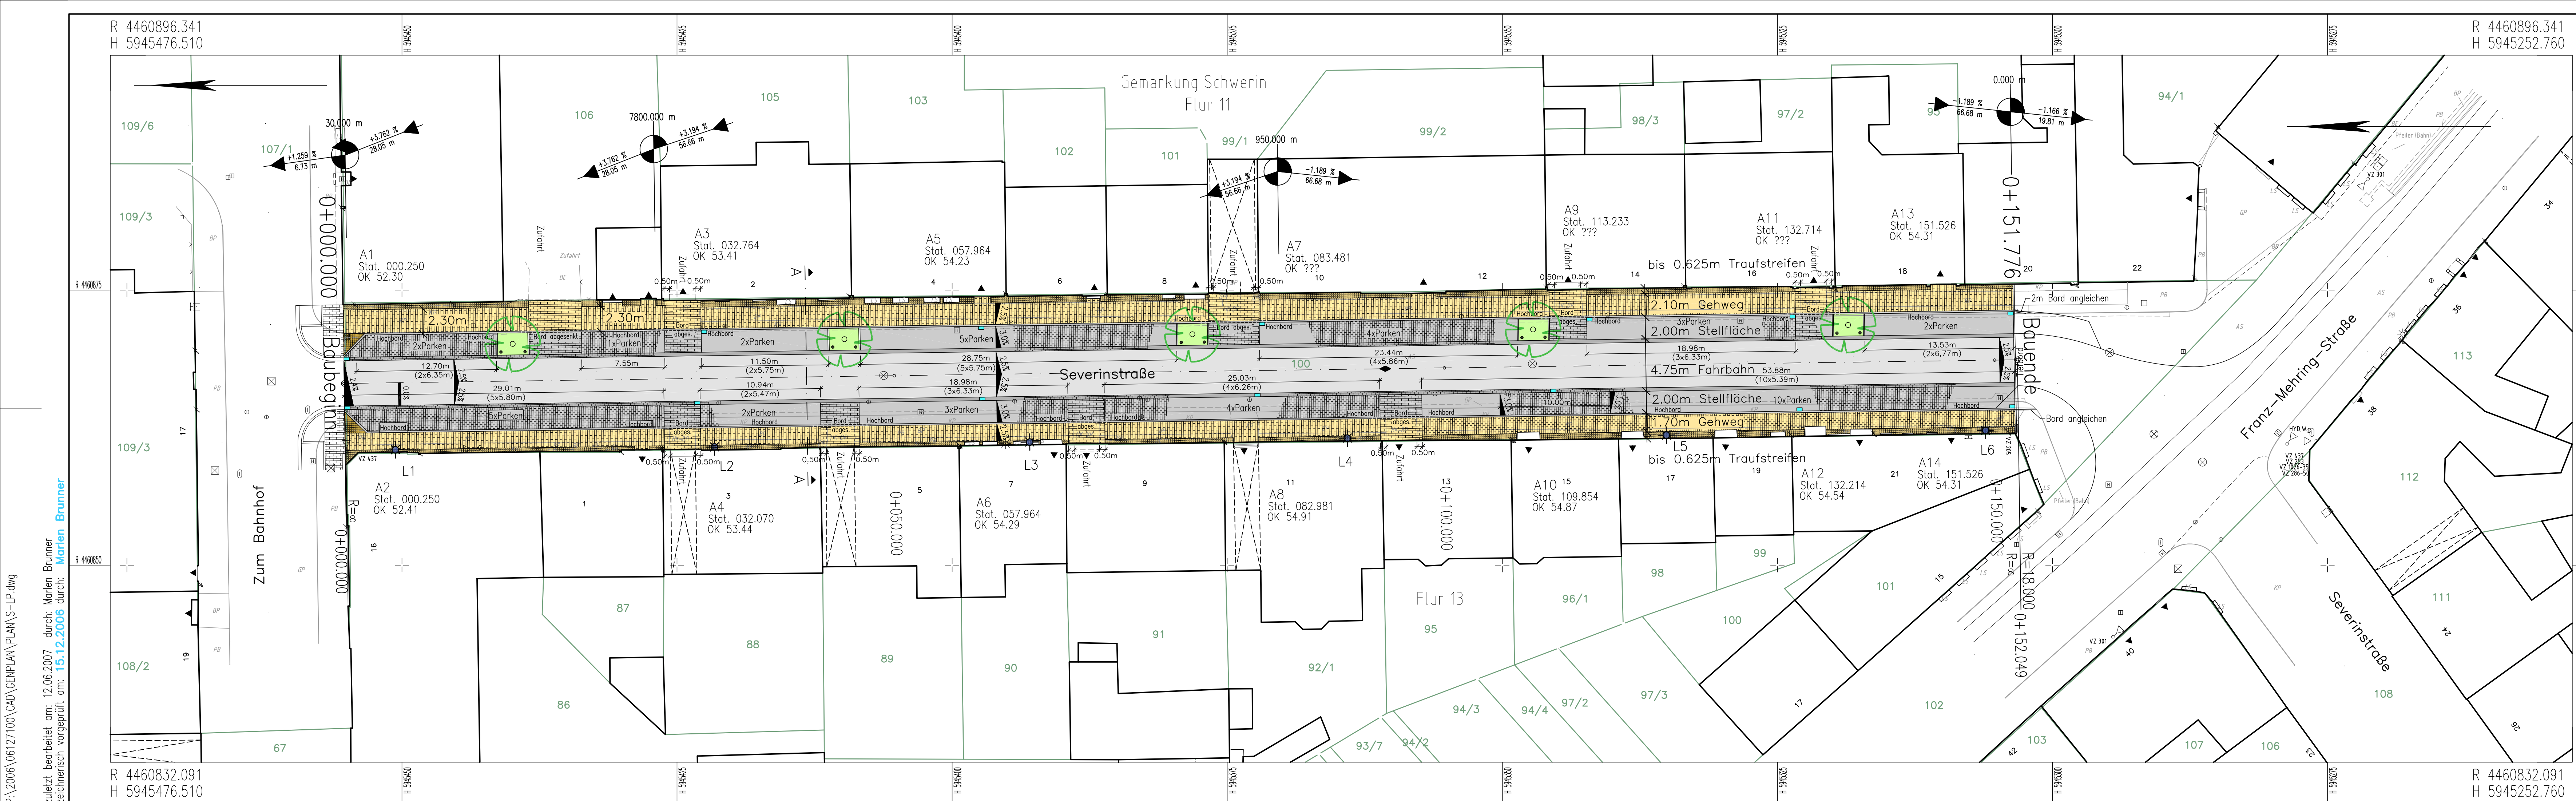

Zeichenerklärung:

	Schutzstreifen, Mosaikpflaster, Granit
	Gehweg, Klinkerpflaster
	Hochbord, Granit
	Stellfläche, Großpflaster, Granit
	Rinne, Natursteinpflaster, Granit
	Fahrbahn, Asphalt
	Rinne, Natursteinpflaster, Granit
	Stellfläche, Großpflaster, Granit
	Gehweg, Klinkerpflaster
	Schutzstreifen, Mosaikpflaster, Granit

Legende:

	Kleinpflaster
	Zufahrt:
	Fahrbahnquerneigung
	Klinkerpflaster, hochkant, quer
	Großpflaster, quer
	Straßenlampe
	Neigungsbruchpunkt
	Hochpunkt
	Tiefpunkt

Technische Details:

	Baum geplant, Baumscheibe 2x3m
	Anfahrtschutz, Pfähle aus Kunststoffrecyclingmaterial, braun
	Straßenablauf geplant, 0.50x0.30m

1	Vorplanung: Achslage und Gehwegbreiten geändert		Brunner	31.01.2007
Nr.	Art der Änderung	km	Name	Datum

Dipl.-Ing. Wolfgang Merkel
Dipl.-Ing. Nils Christoph Merkel, GbR
Beratende Ingenieure
Planung, Bauleitung, Gutachten
Zertifiziert nach DIN EN ISO 9001
Platz der Jugend 1
19053 Schwerin
Tel.: 0385 - 59372-0, Fax : 0385 - 59372-34
E-mail: MIC-Schwerin@t-online.de

06127100

bearb.	Goldschmidt
gez.	Brunner
gepr.	
Datum	01. Aug. 2007

Träger der Baumaßnahme:
Stadt Schwerin
Am Packhof 2-6
19053 Schwerin

Stadt Schwerin
Genehmigungsplanung
Ausbau der Severinstraße
in der Stadt Schwerin

Straßenbaulageplan
1:250

P:\2006\06127100\CAD\GENPLAN\PLAN\5-LP.dwg
zuletzt bearbeitet am: 12.06.2007 durch: Marlen Brunner
zeichnersch vorgeprüft am: 15.12.2006 durch: Marlen Brunner