


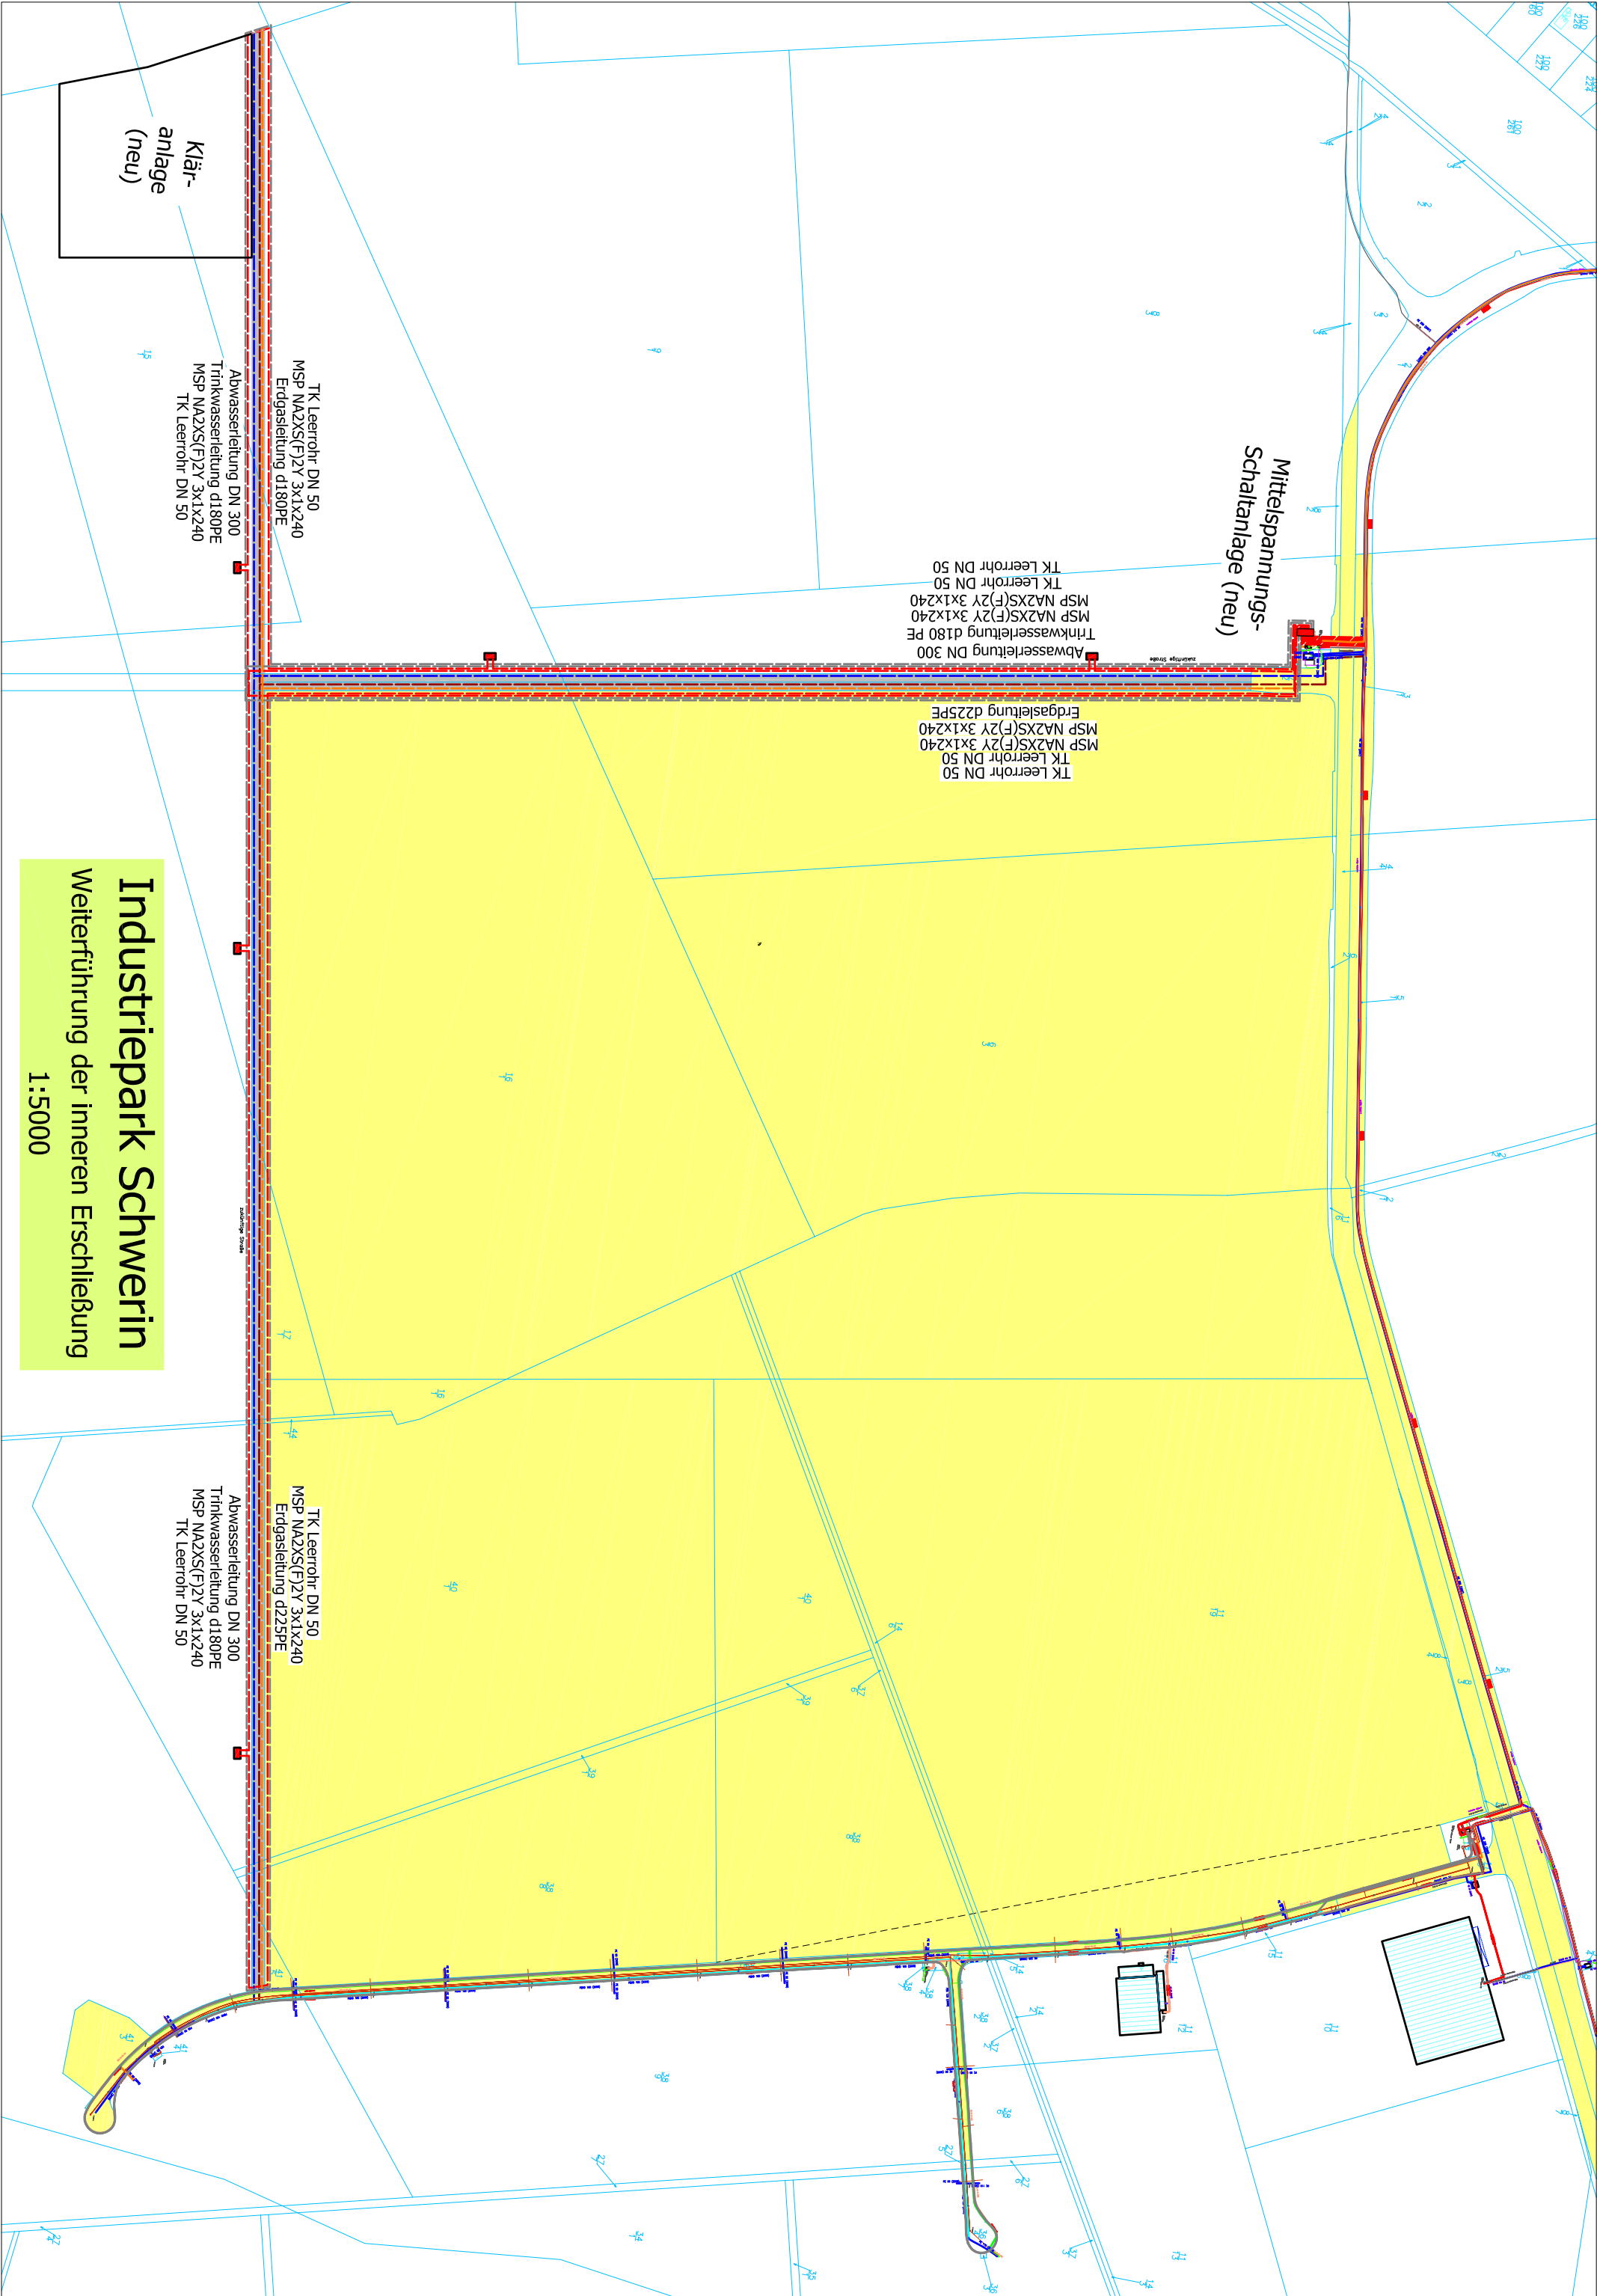

Mittelspannungs-Schaltanlage (neu)

TK Leerrohr DN 50
MSP NA2XS(F)2Y 3x1x240
Trinkwasserleitung d180 PE
Abwasserleitung DN 300
Erdgasleitung d225PE
MSP NA2XS(F)2Y 3x1x240
TK Leerrohr DN 50

TK Leerrohr DN 50
MSP NA2XS(F)2Y 3x1x240
Erdgasleitung d180PE

Abwasserleitung DN 300
Trinkwasserleitung d180PE
MSP NA2XS(F)2Y 3x1x240
TK Leerrohr DN 50

Kläranlage (neu)

Industriepark Schwerin

Weiterführung der inneren Erschließung

1:5000